

PROJEKT KONCEPCYJNY TEATRU KAMERALNEGO W GLIWICACH



POMIESZCZENIA


1 przedsiónek	45m ² (2szt)
2 hol	128m ²
3 informacja	20m ²
4 kasy	28 m ²
5 szatnia	34m ²
6 ochrona	20m ²
7 zaplecze	45m ²
8 bufet z zapleczem	60m ²
9 jadalnia	60m ²
10 sala teatralna z obejściem	736m ²
11 kamerownia	18m ²
12 zespół techniczny	28m ²
13 warsztat drobnych napraw	18m ²
14 komunikacja	103m ²
15 garderoba 1-os	8m ² (3szt)
16 garderoba 3-os	16m ² (3szt)
17 garderoba 5-os	23m ² (3szt)
18 warsztat butaforów i krawiectwa	130m ²
19 warsztat stolarski	130m ²
20 warsztat malarski	130m ²
21 foyer z galerią	768m ²
22 zespół sanitarny ogólnodostępny	60m ² (2szt)
23 zespół sanitarny ON	8m ²
24 zespół sanitarny wewnętrzny	22m ²
25 zaplecze socjalne	9m ²
26 biuro obsługi widza/aktora	32m ²
27 kompleks biurowy	106m ²
28 archiwum	18m ²
29 zespół sanitarny wewnętrzny	7m ²
30 zaplecze socjalne	9m ²
31 pomieszczenie porządkowe	16m ²

łącznie powierzchnia 3034m²

RZUT PARTERU 1:250



PRZEKRÓJ C-C 1:250

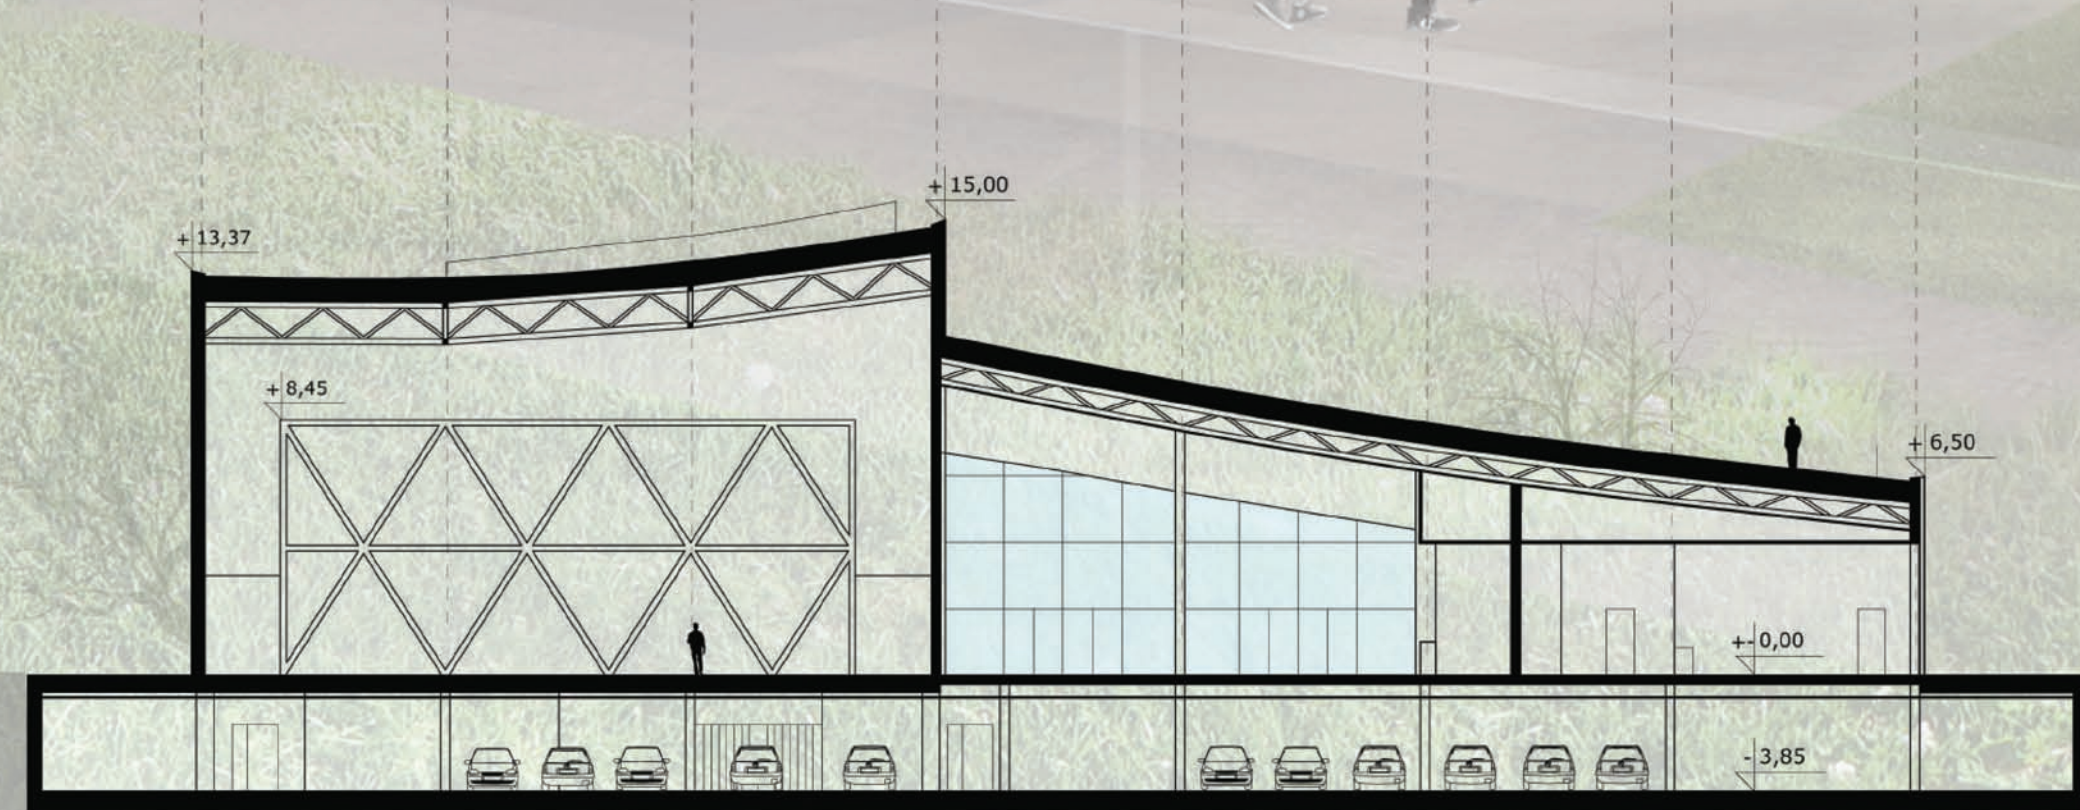

PRZEKRÓJ A-A 1:250

