


PROJEKT KONCEPCYJNY SZKOŁY PODSTAWOWEJ


RZUT PIĘTRA 1:200

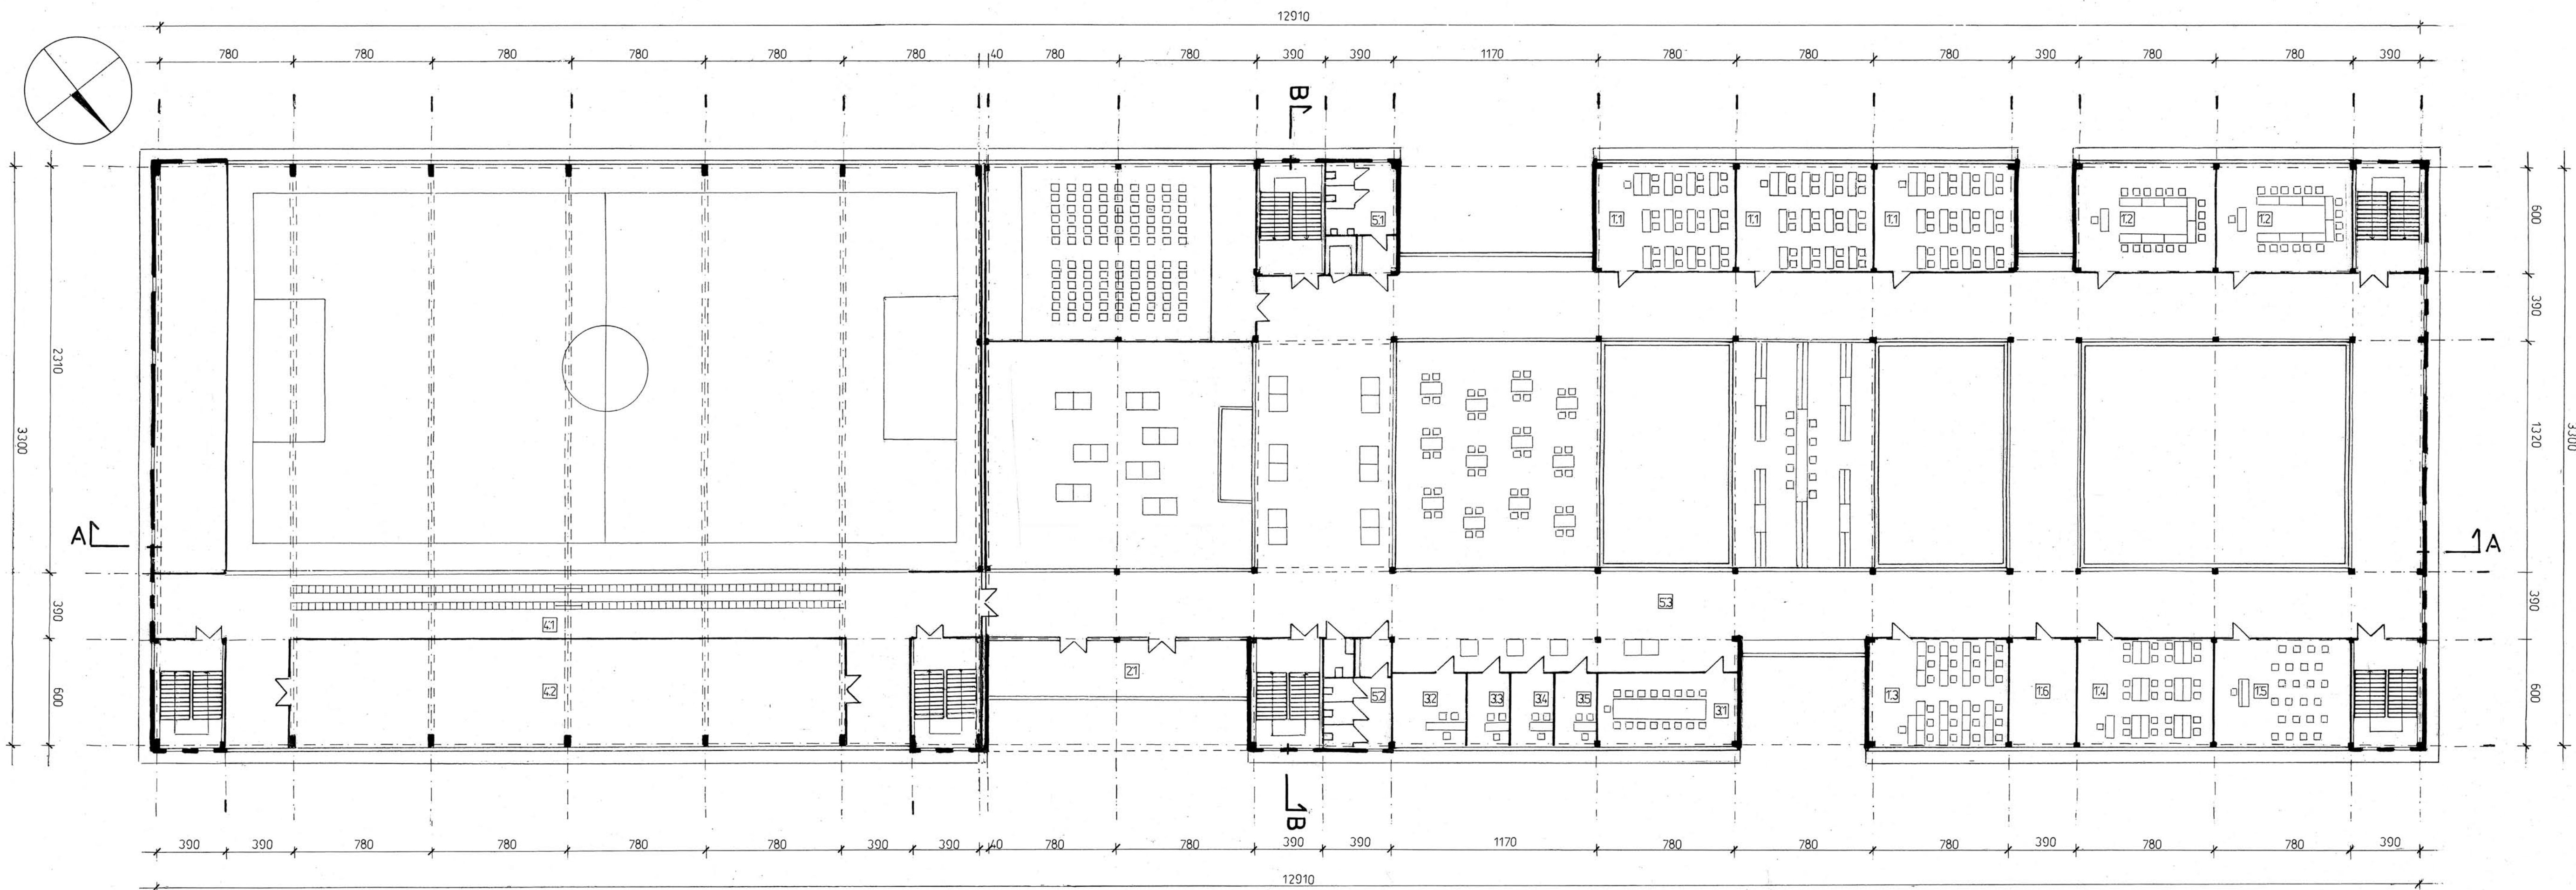


ZESTAWIENIE POMIESZCZEŃ

- DYDAKTYKA**
1'1 SALA LEKCYJNA PODSTAWOWA
1'2 PRACOWNIA JEZYKOWA
1'3 PRACOWNIA INFORMATYKI
1'4 PRACOWNIA PLASTYKI
1'5 PRACOWNIA MUZYKI
1'6 POMIESZCZENIE POMOCNICZE
- REKREACJA**
2'1 GALERIA
- ADMINISTRACJA**
3'1 POKÓJ NAUCZYCIELSKI
3'2 SEKRETARIAT
3'3 GABINET DYREKTORA
3'4 GABINET WICEDYREKTORA
3'5 GABINET ADMINISTRATORA
- SPORT**
4'1 WIDOWNIA
4'2 SALA DO ZAJĘĆ REWALIDACYJNO-RELAKSACYJNYCH
- INNE**
5'1 SANITARIATY CHŁOPCÓW
5'2 SANITARIATY DZIEWCZĄT
5'3 KOMUNIKACJA

ELEWACJA POŁUDNIOWO-ZACHODNIA 1:200

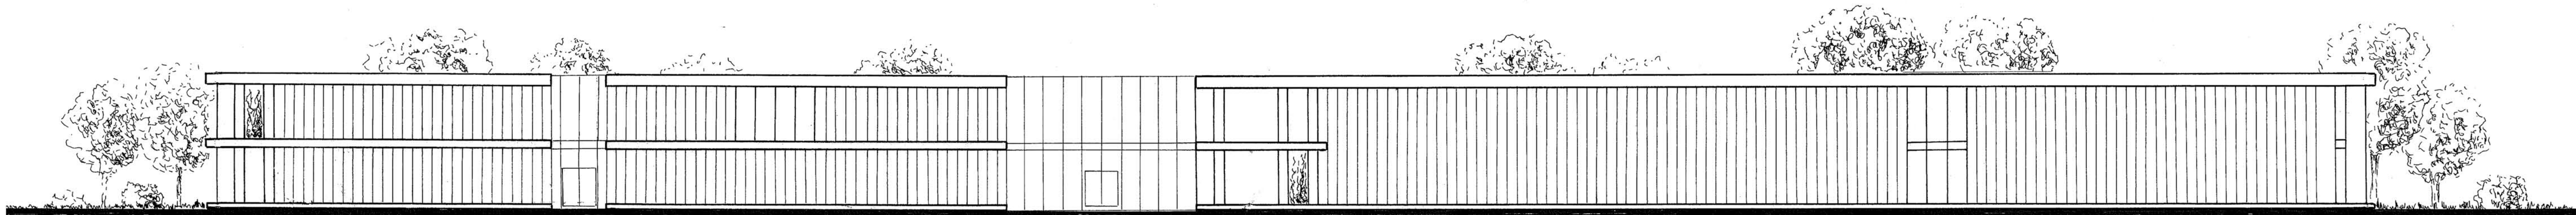

ELEWACJA POŁUDNIOWO-WSCHODNIA 1:200

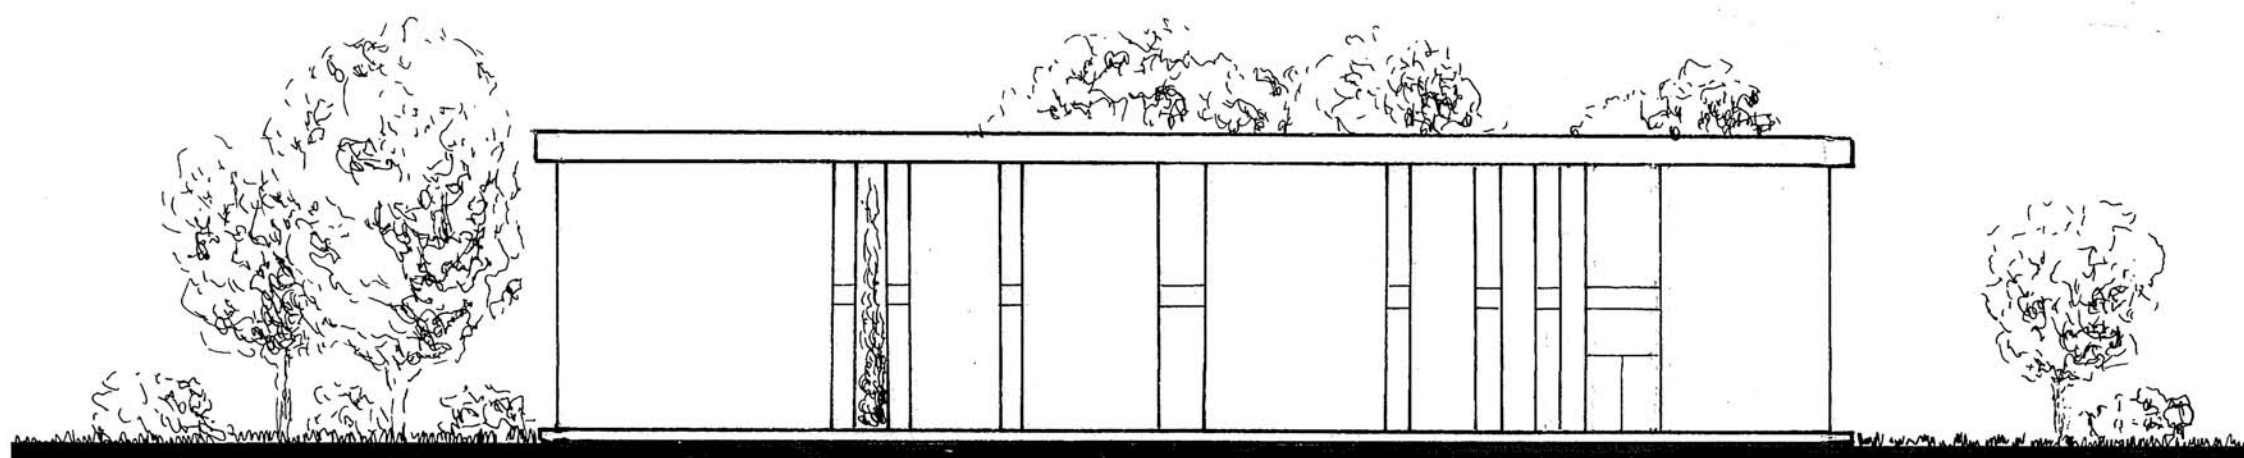

PRZEKRÓJ B-B 1:200

