


PROJEKT KONCEPCYJNY SZKOŁY PODSTAWOWEJ


ZAGOSPODAROWANIE TERENU 1:500

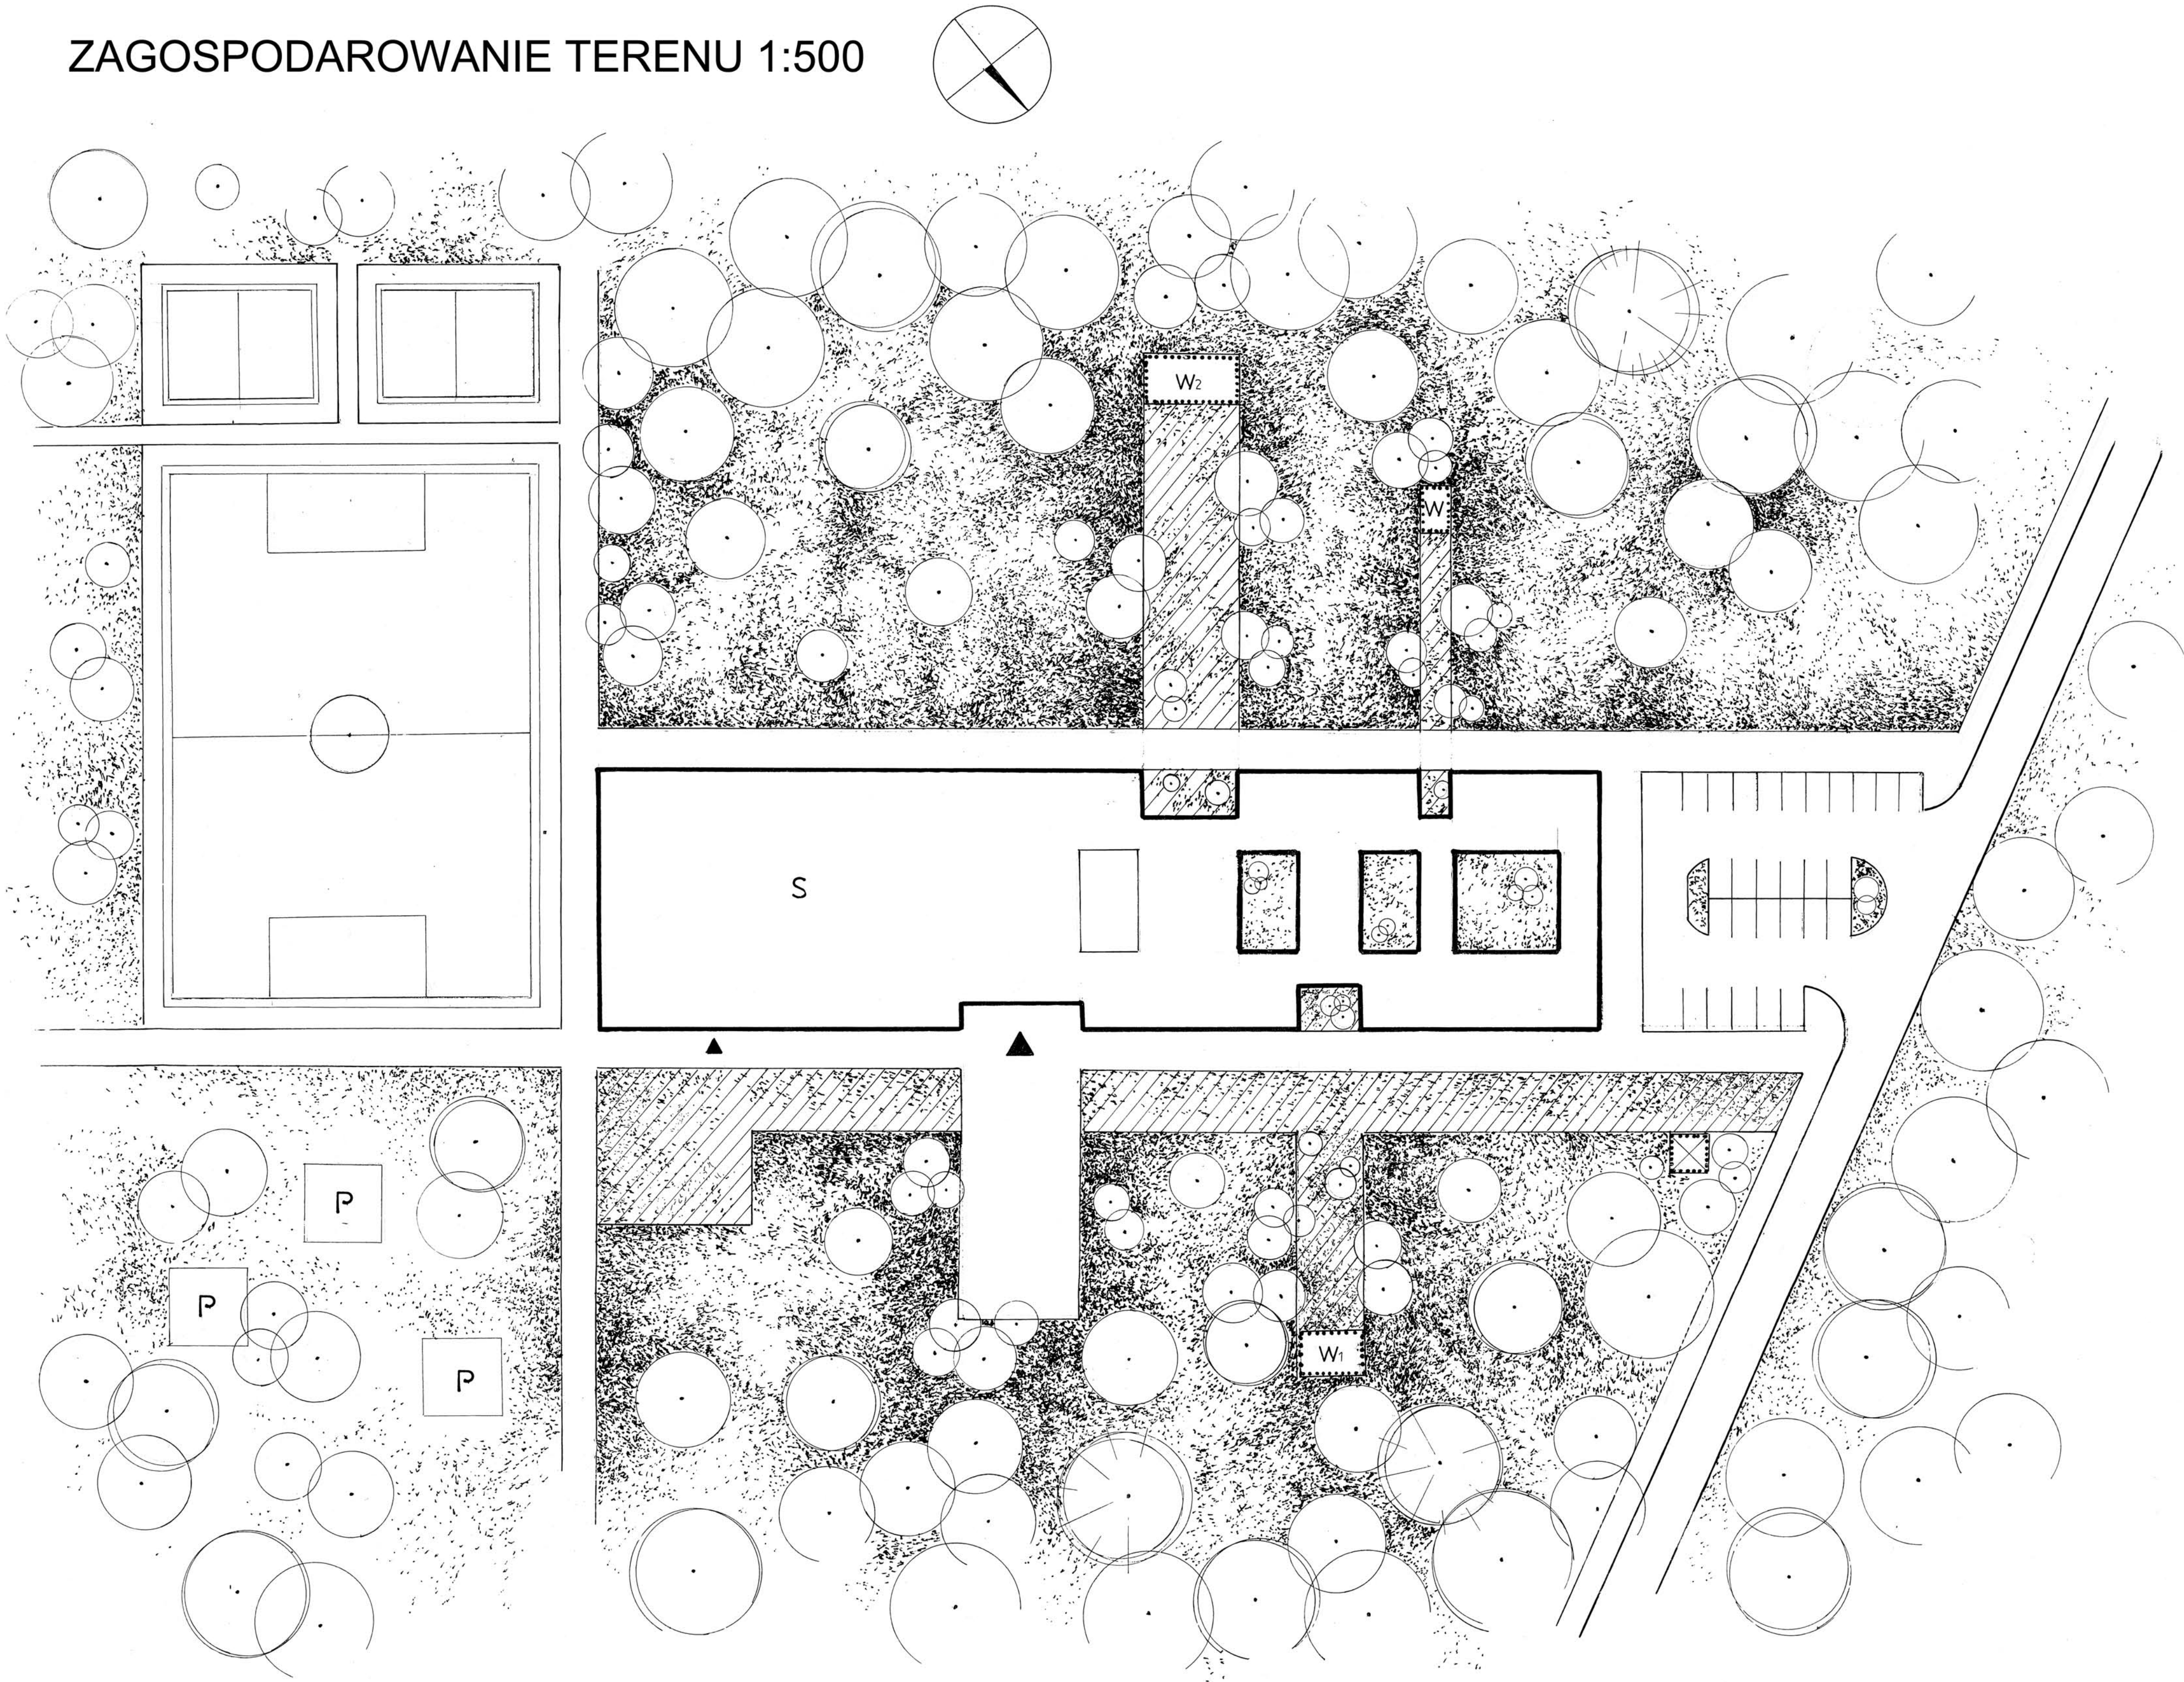

powierzchnia trawiasta kratka betonowa drzewo składowisko odpadów szkoła S wiatka z salą na świeżym powietrzu W2


wiatka wypoczynkowa w części dla uczniów W wiatka wypoczynkowa w części publicznej W1 siłownia na świeżym powietrzu P

SZKICE IDEOWE

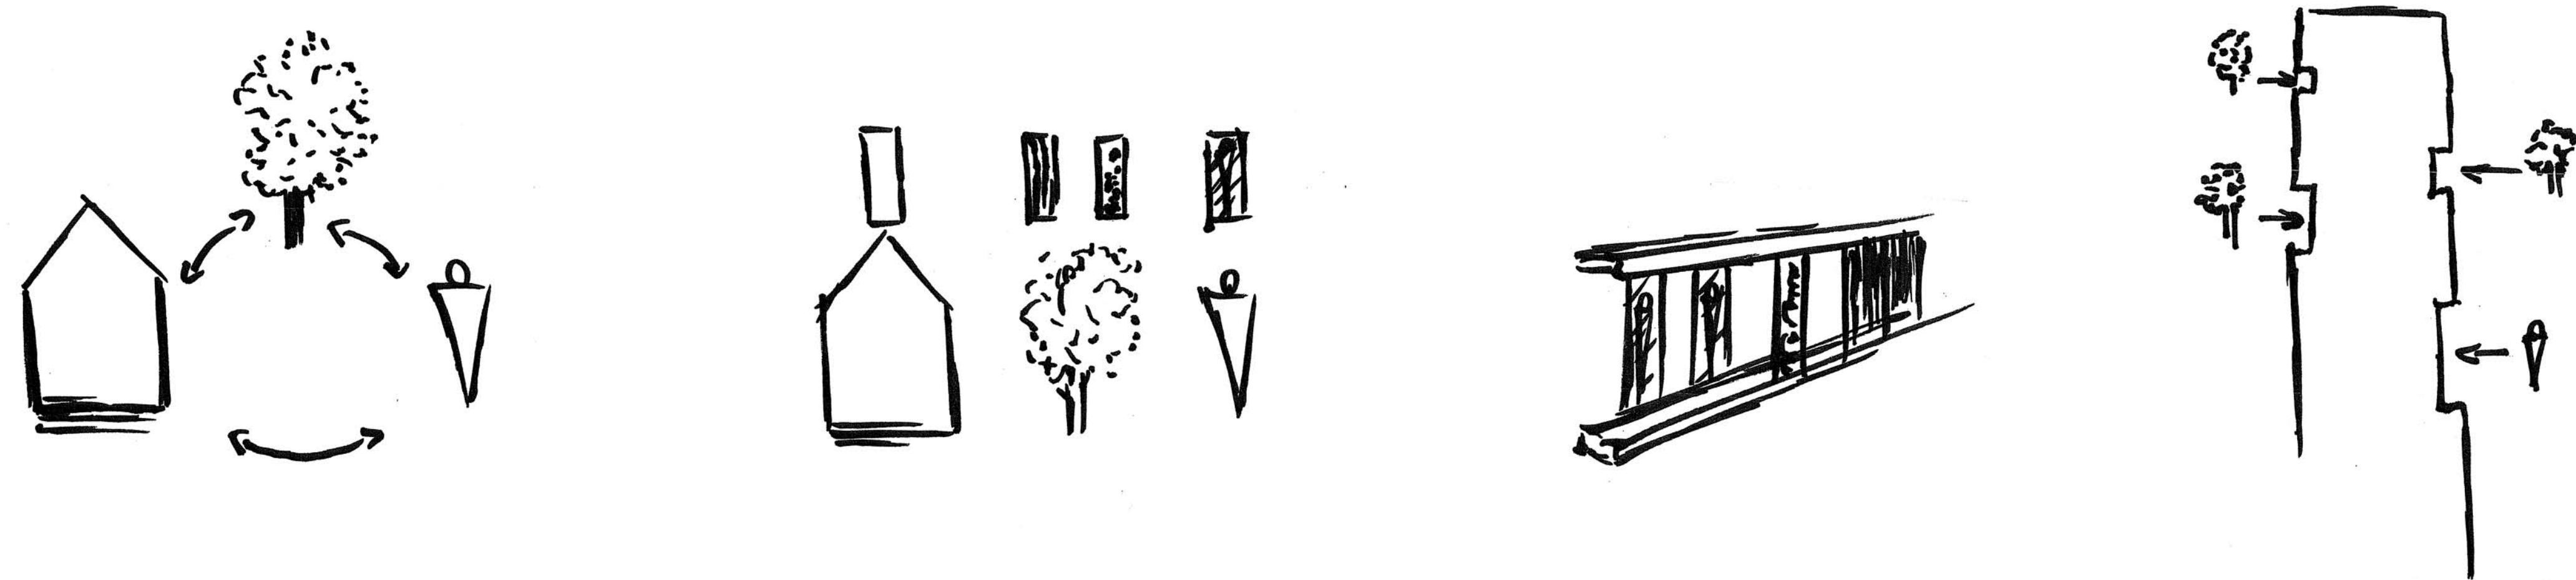


GENEZA BRYŁY


CZĘŚĆ PUBLICZNA ORAZ OGRÓD SZKOLNY

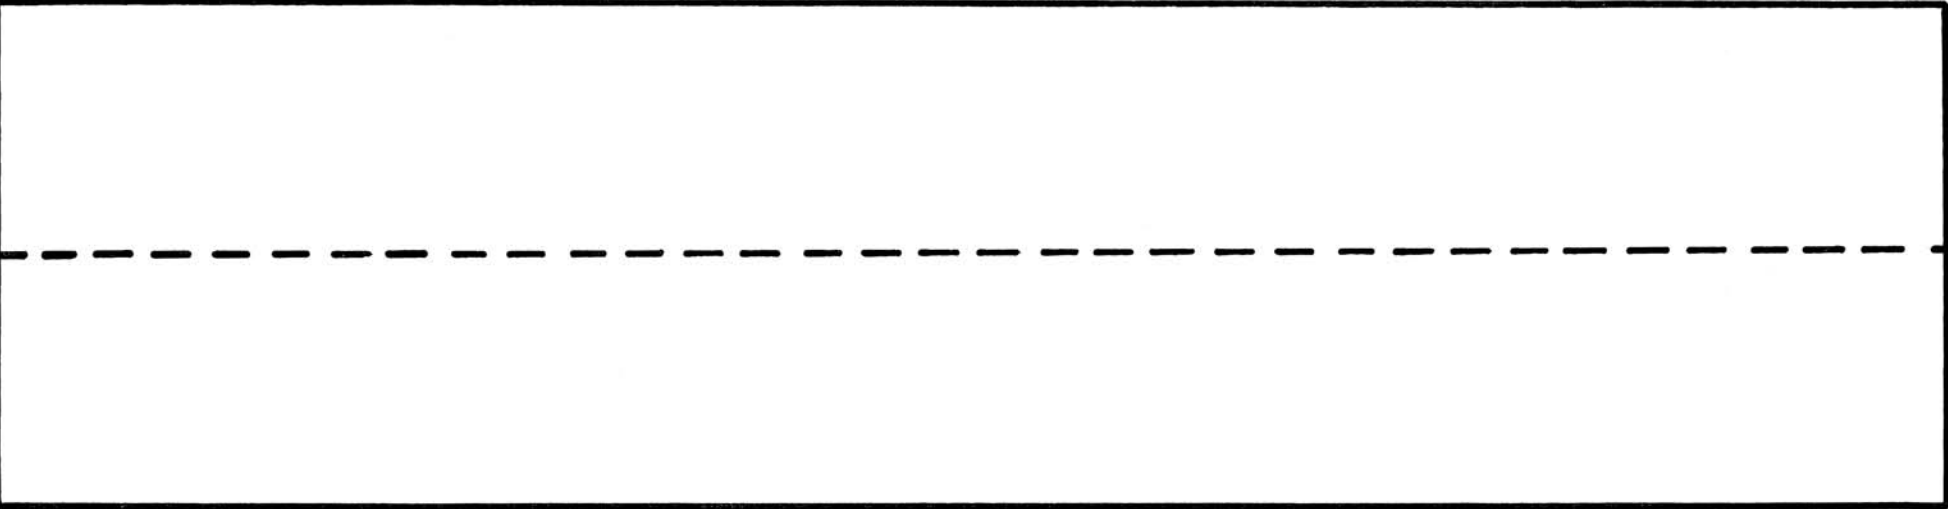


SEGMENT SPORTOWY, WEJŚCIOWO-REPREZENTACYJNY, DYDAKTYCZNY

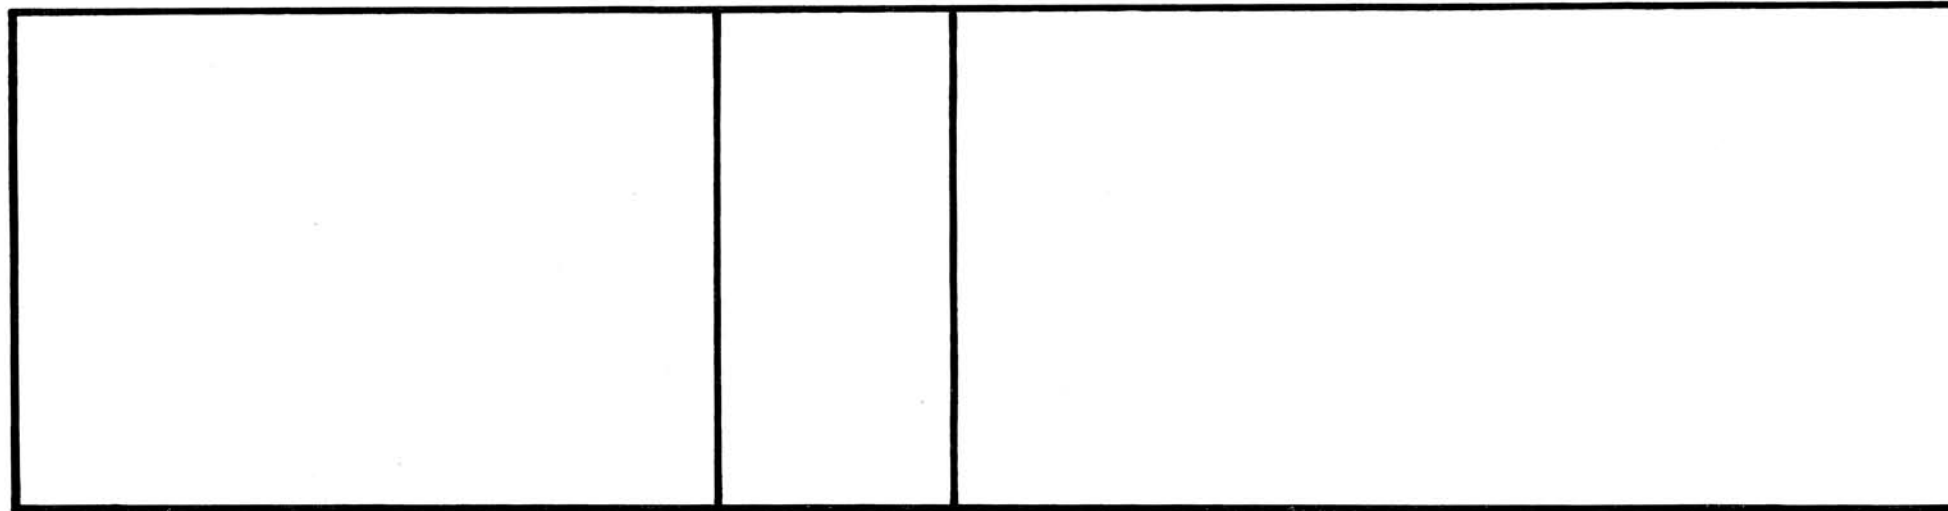

STREFY AKTYWNOŚCI

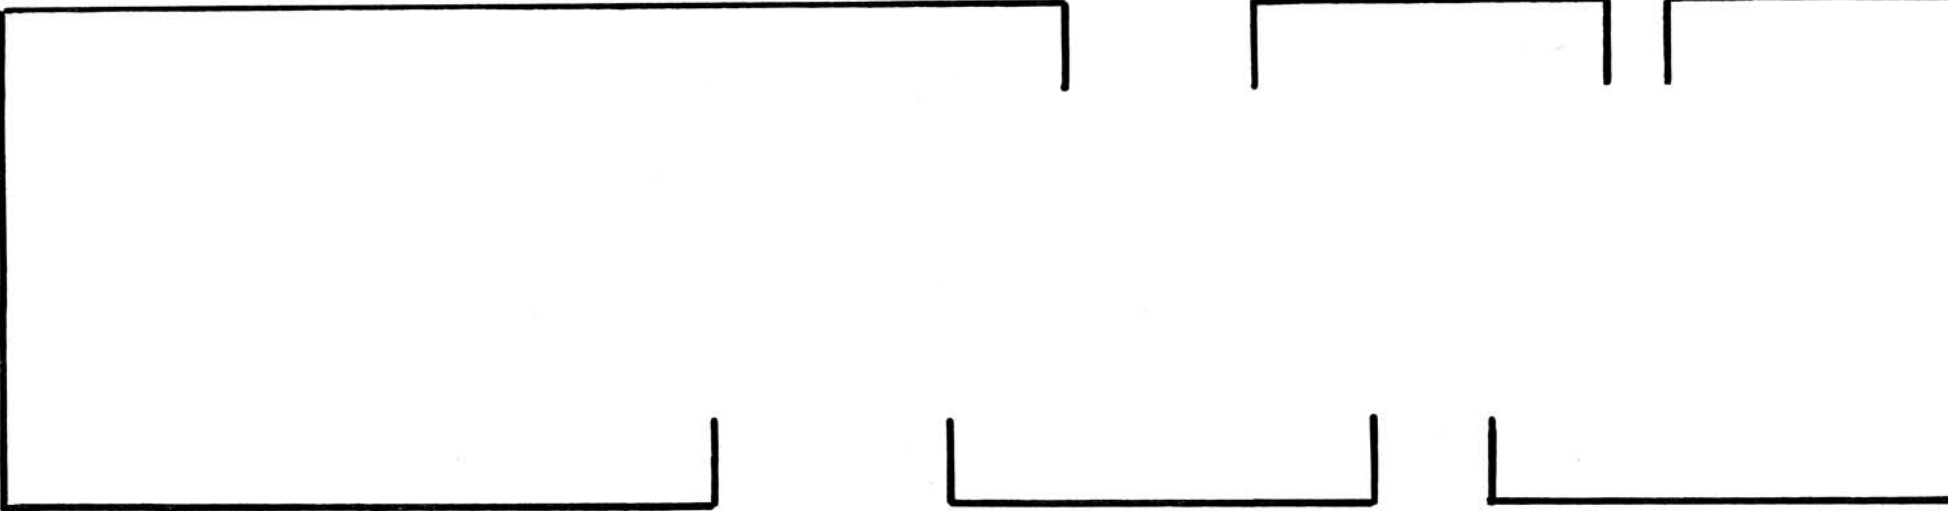

STREFY REKREACJI

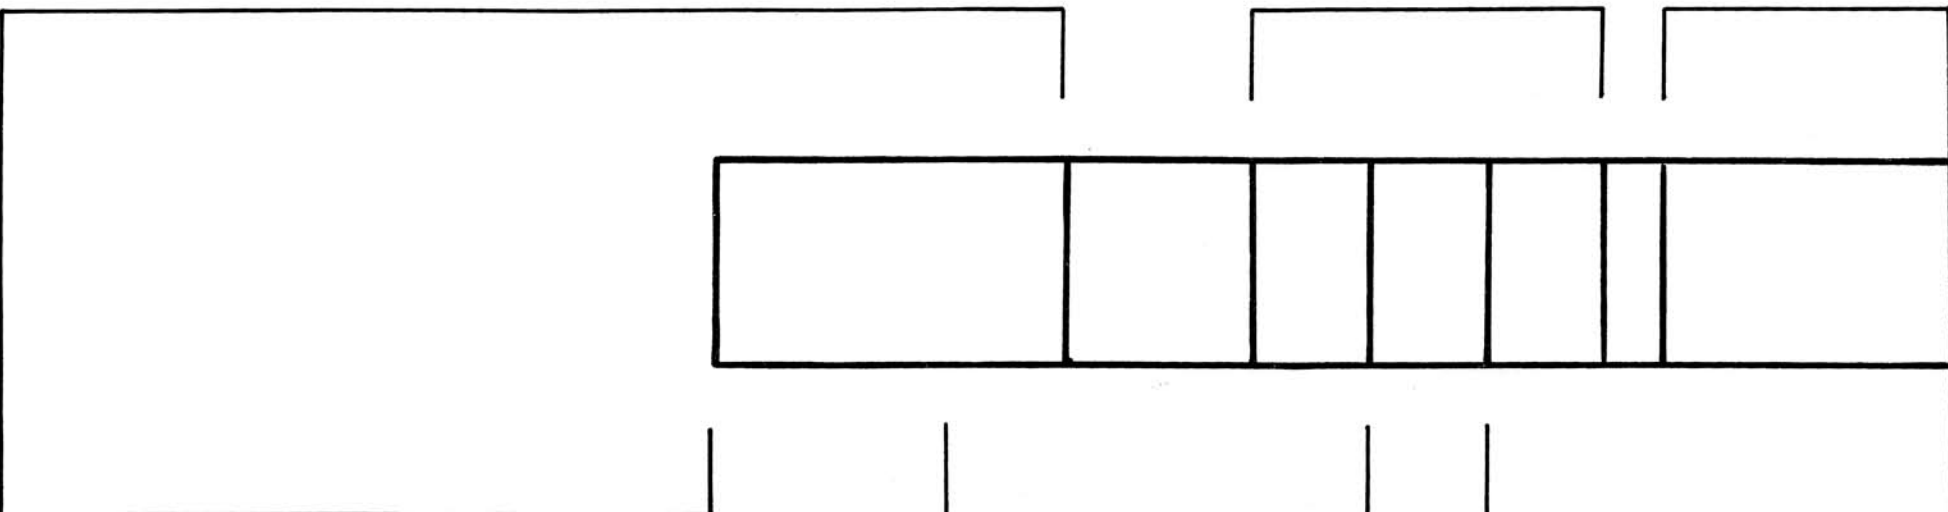

KLASY STARSZE I MŁODSZE

