

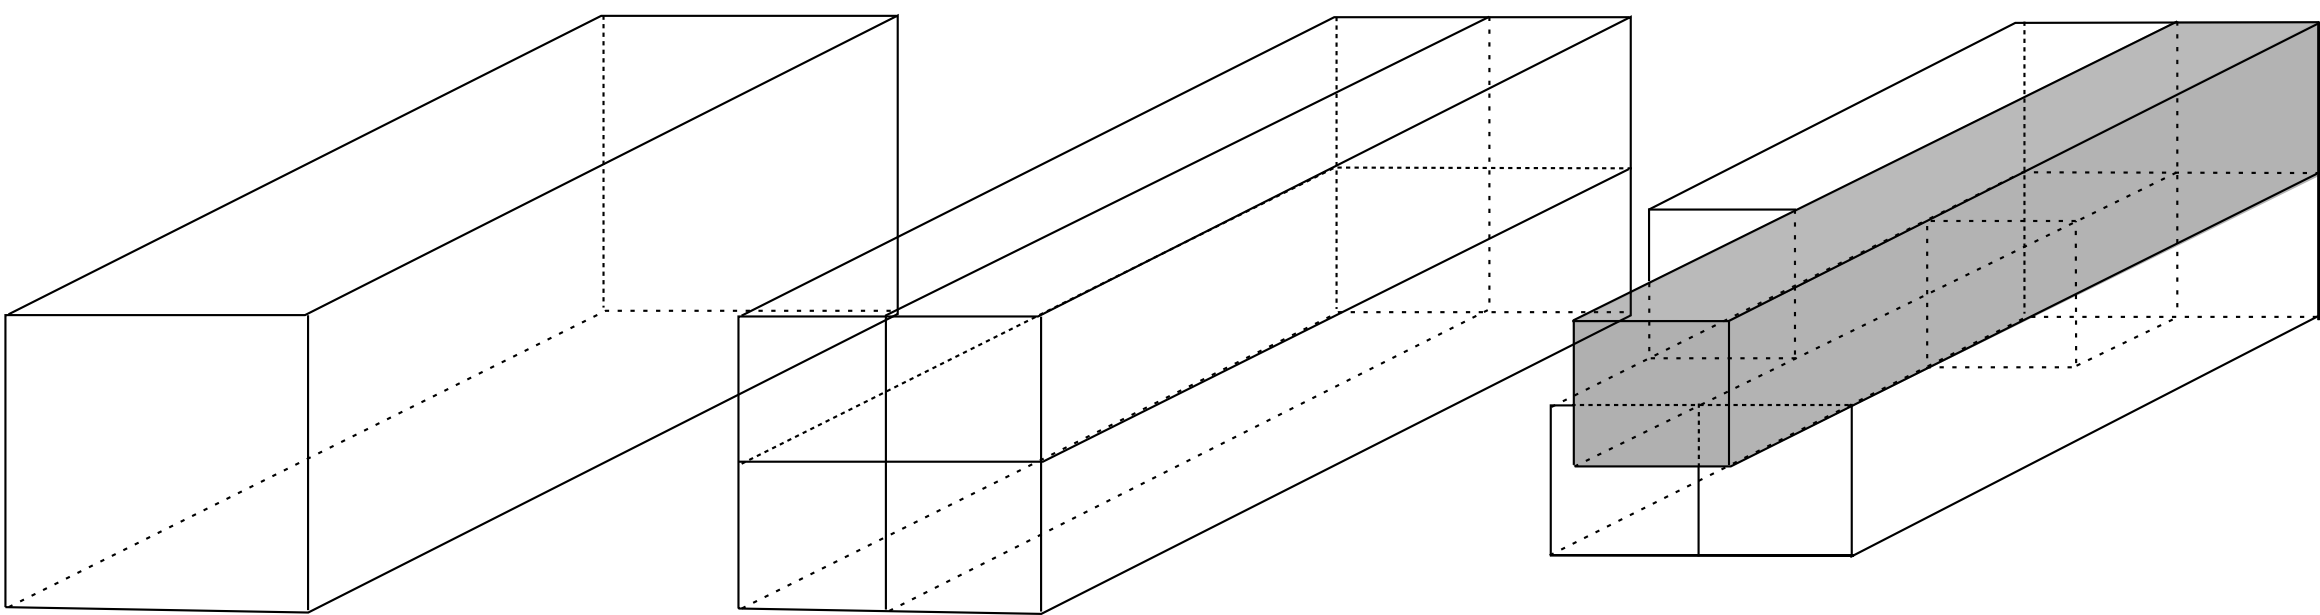


SMART HOUSE


PLAN SYSTUACYJNY 1:200

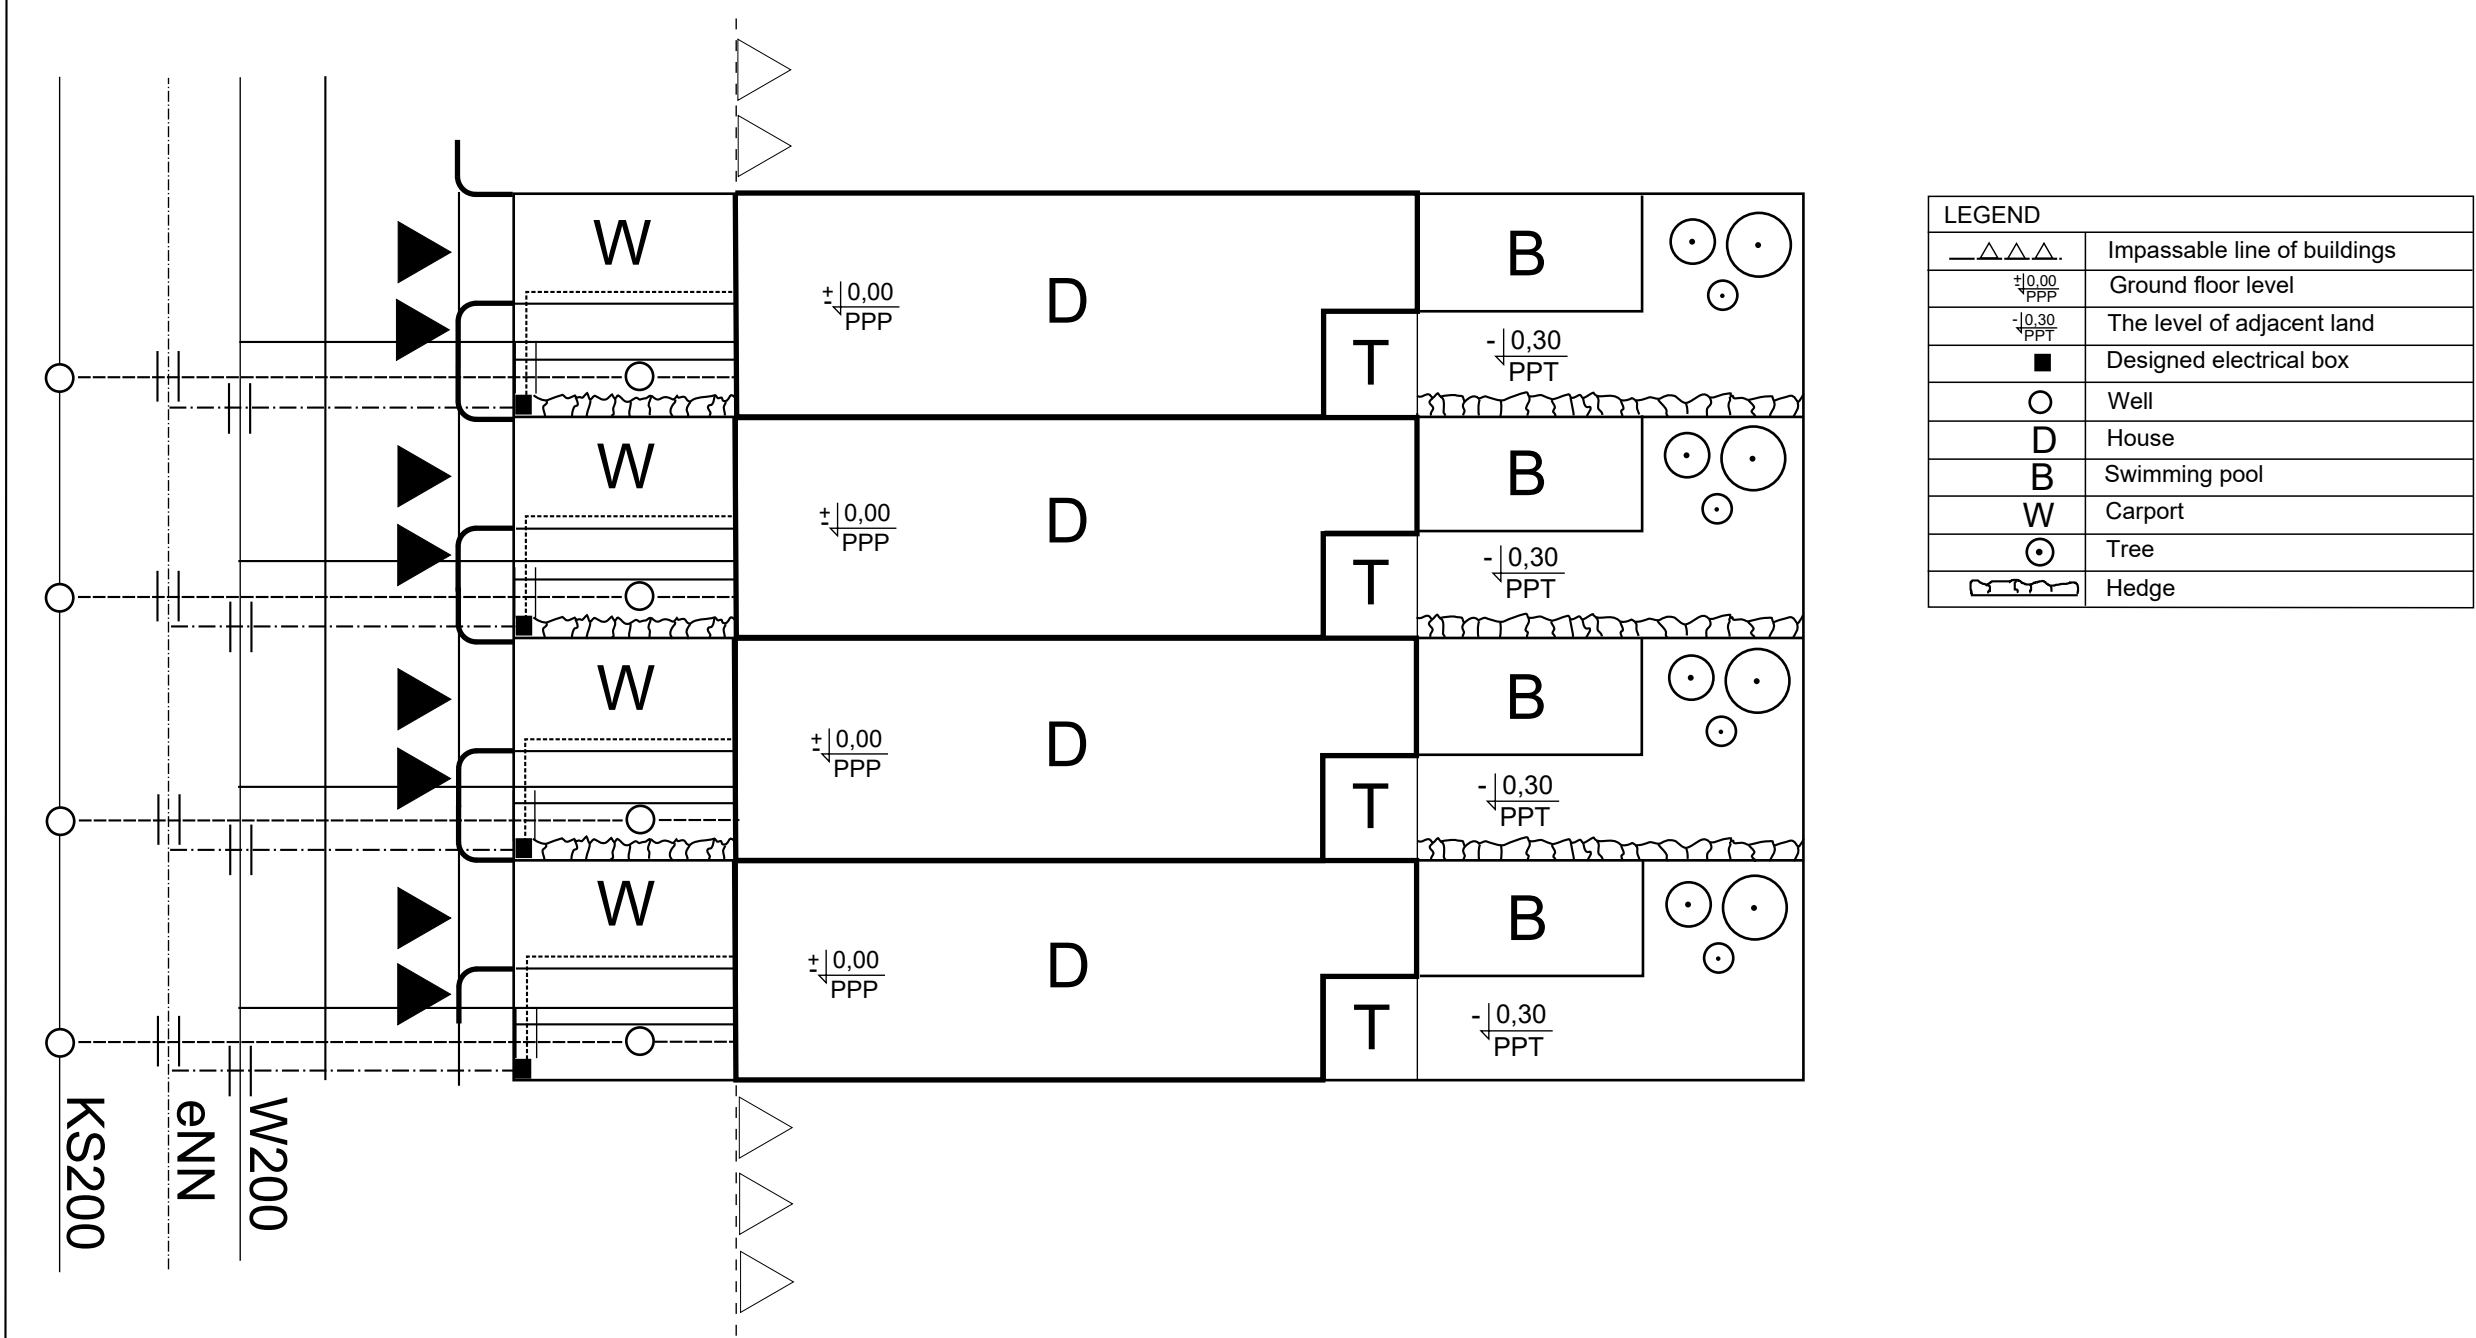


RZUT PARTERU 1:100

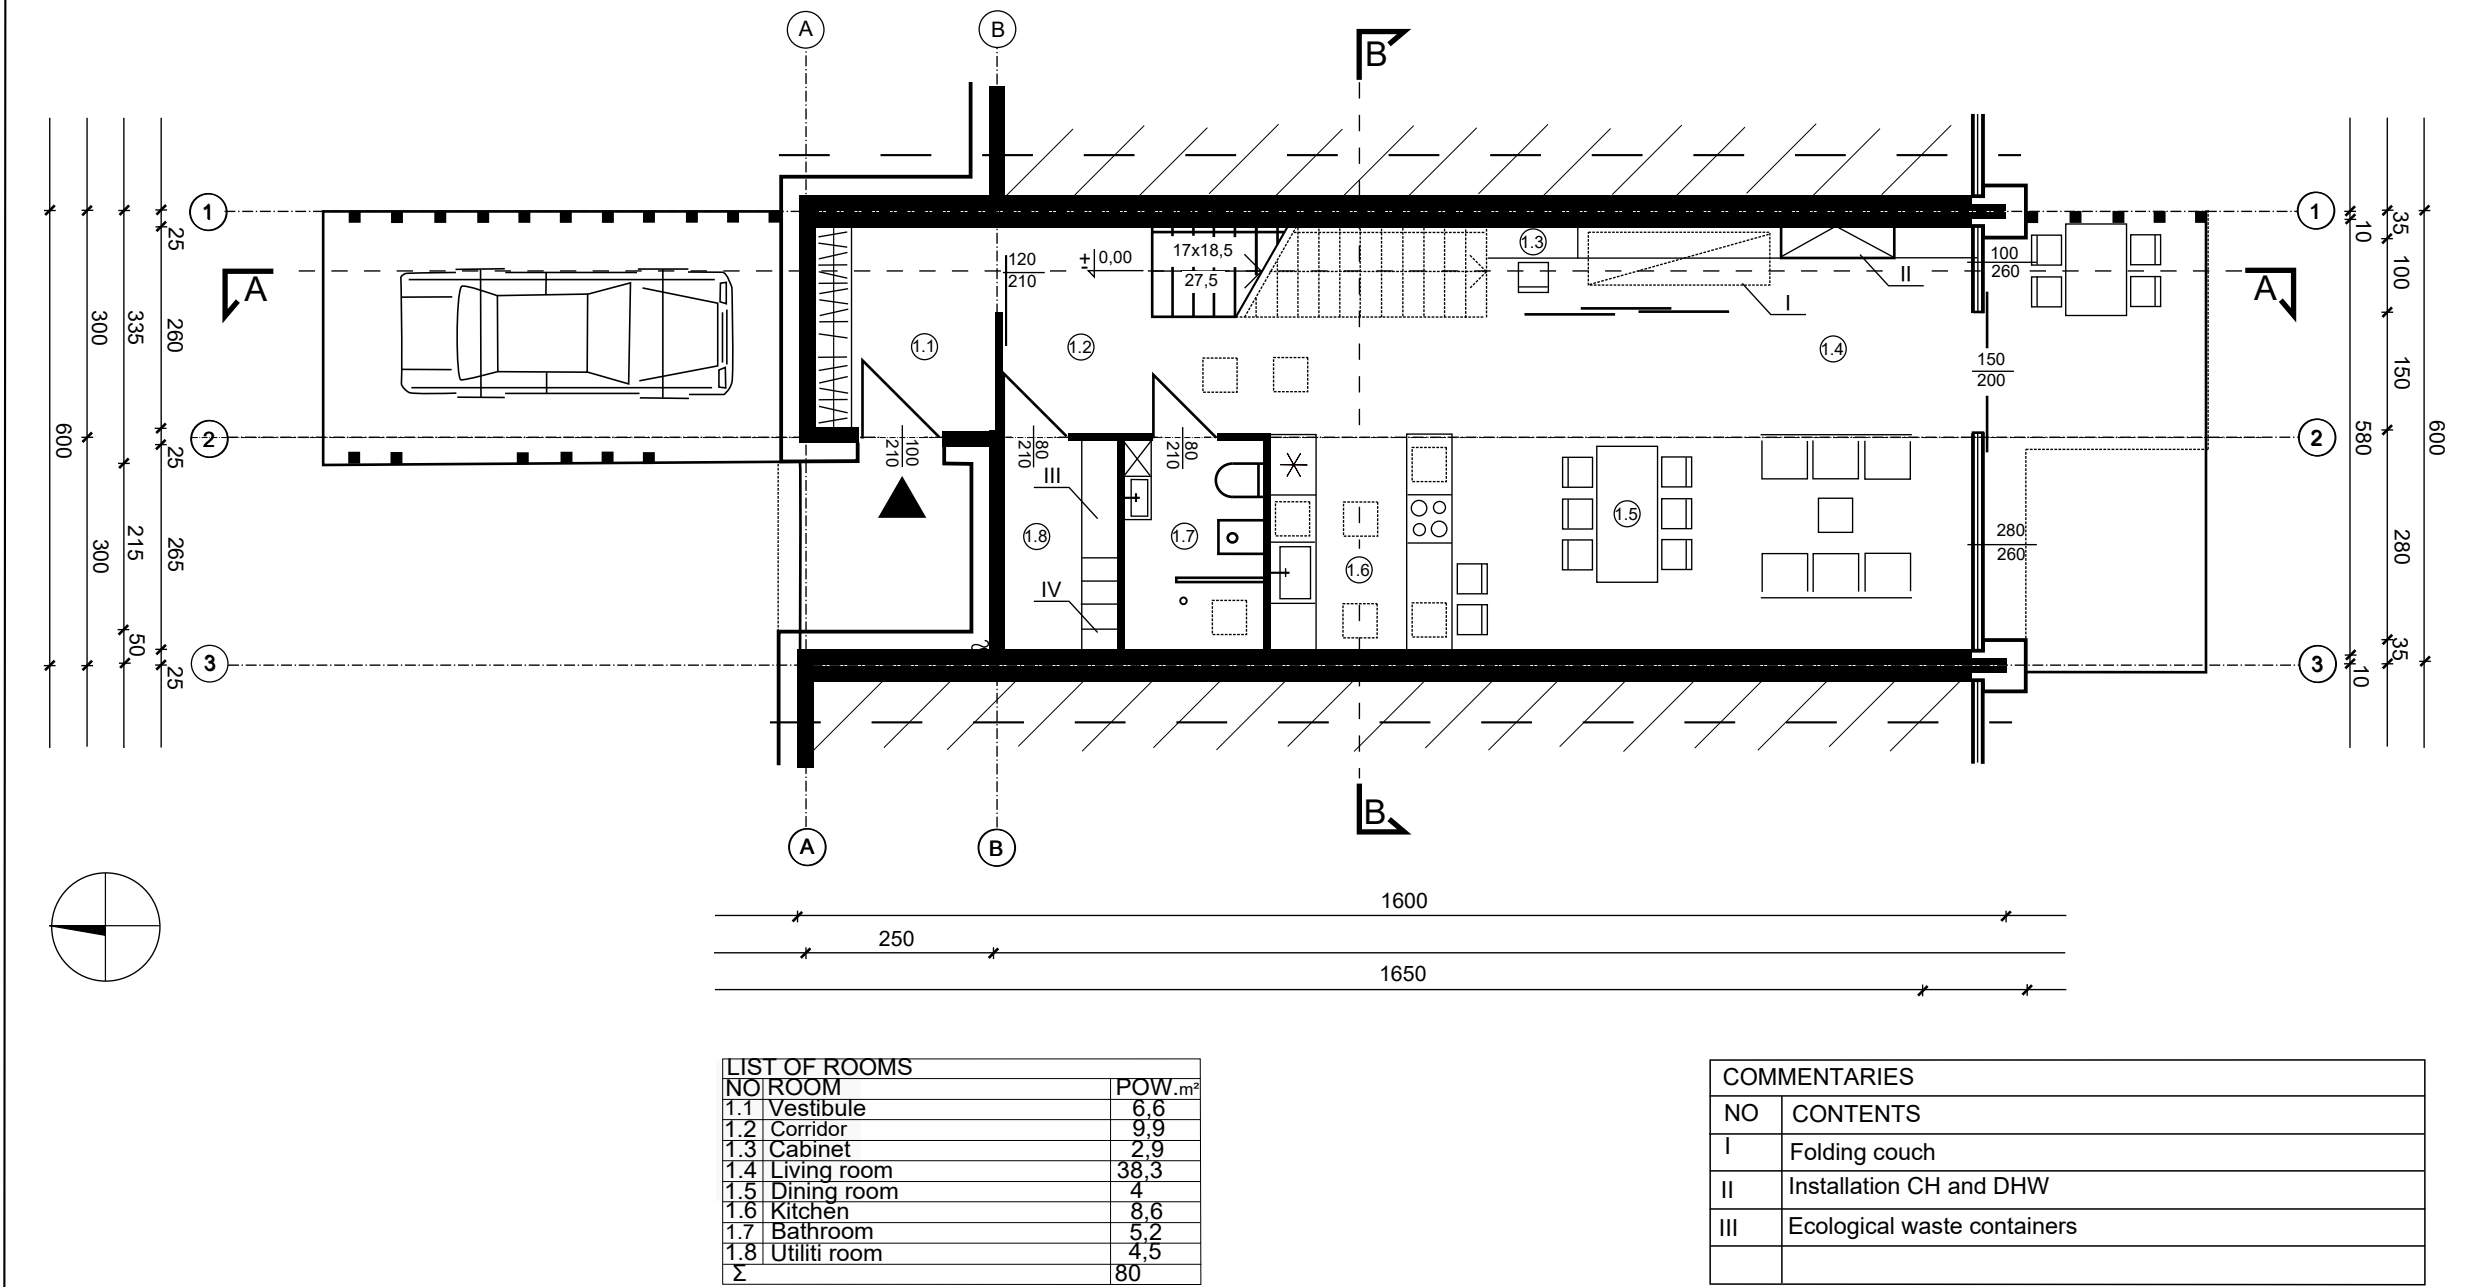


RZUT PIĘTRA 1:100

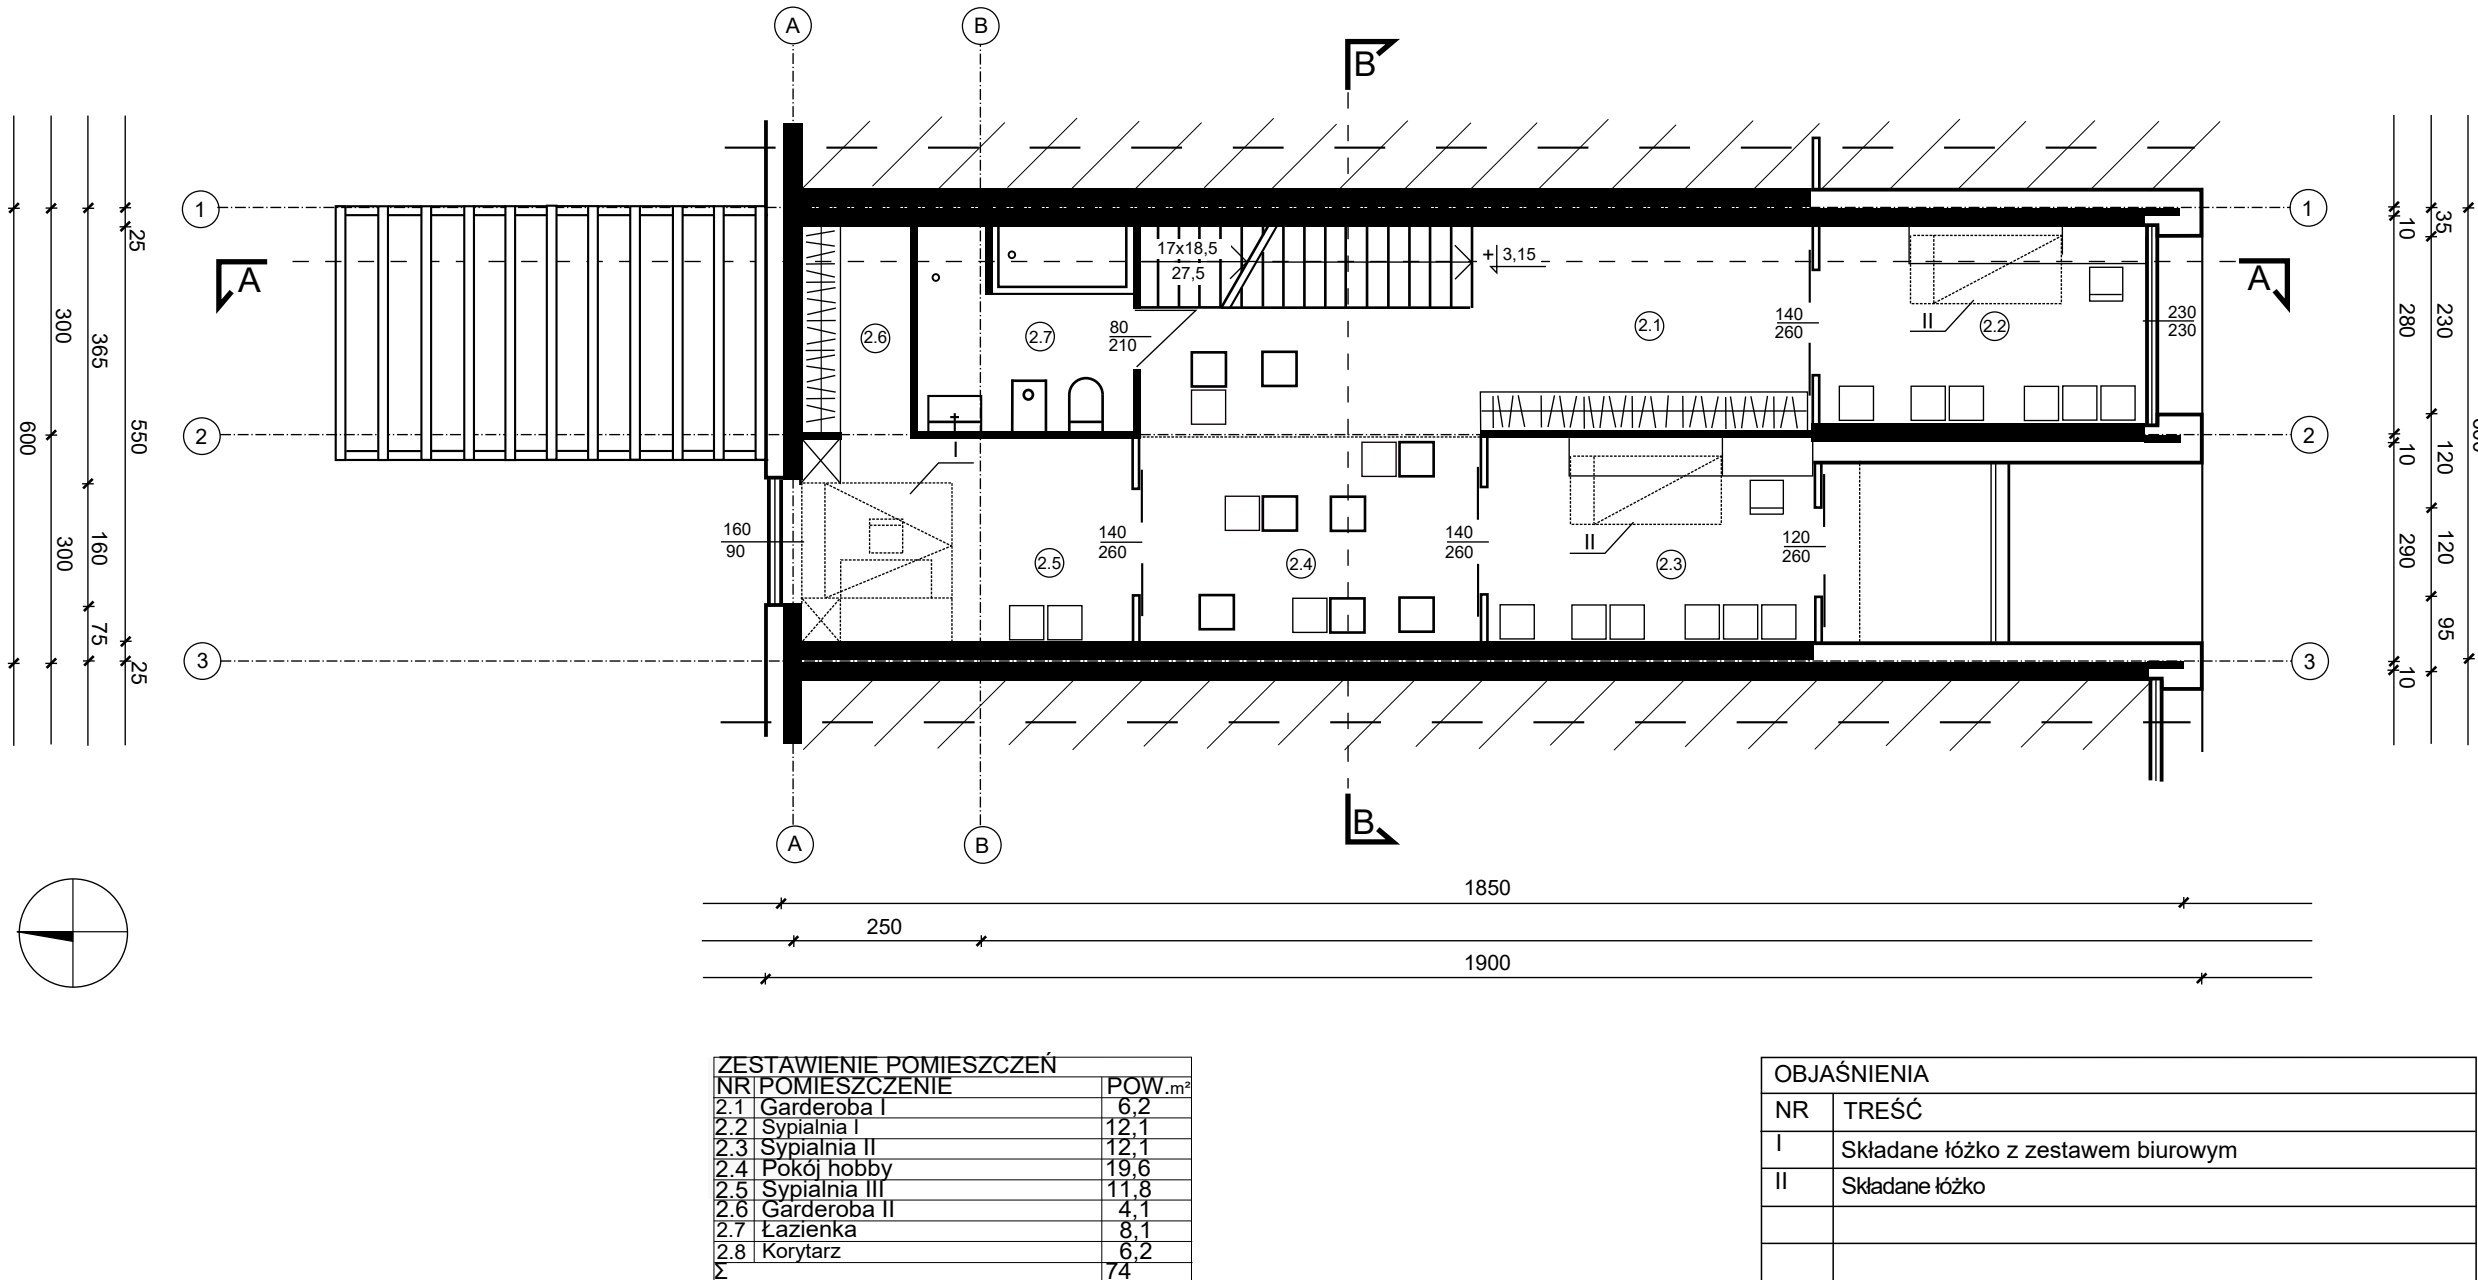

PRZEKRÓJ A-A 1:100

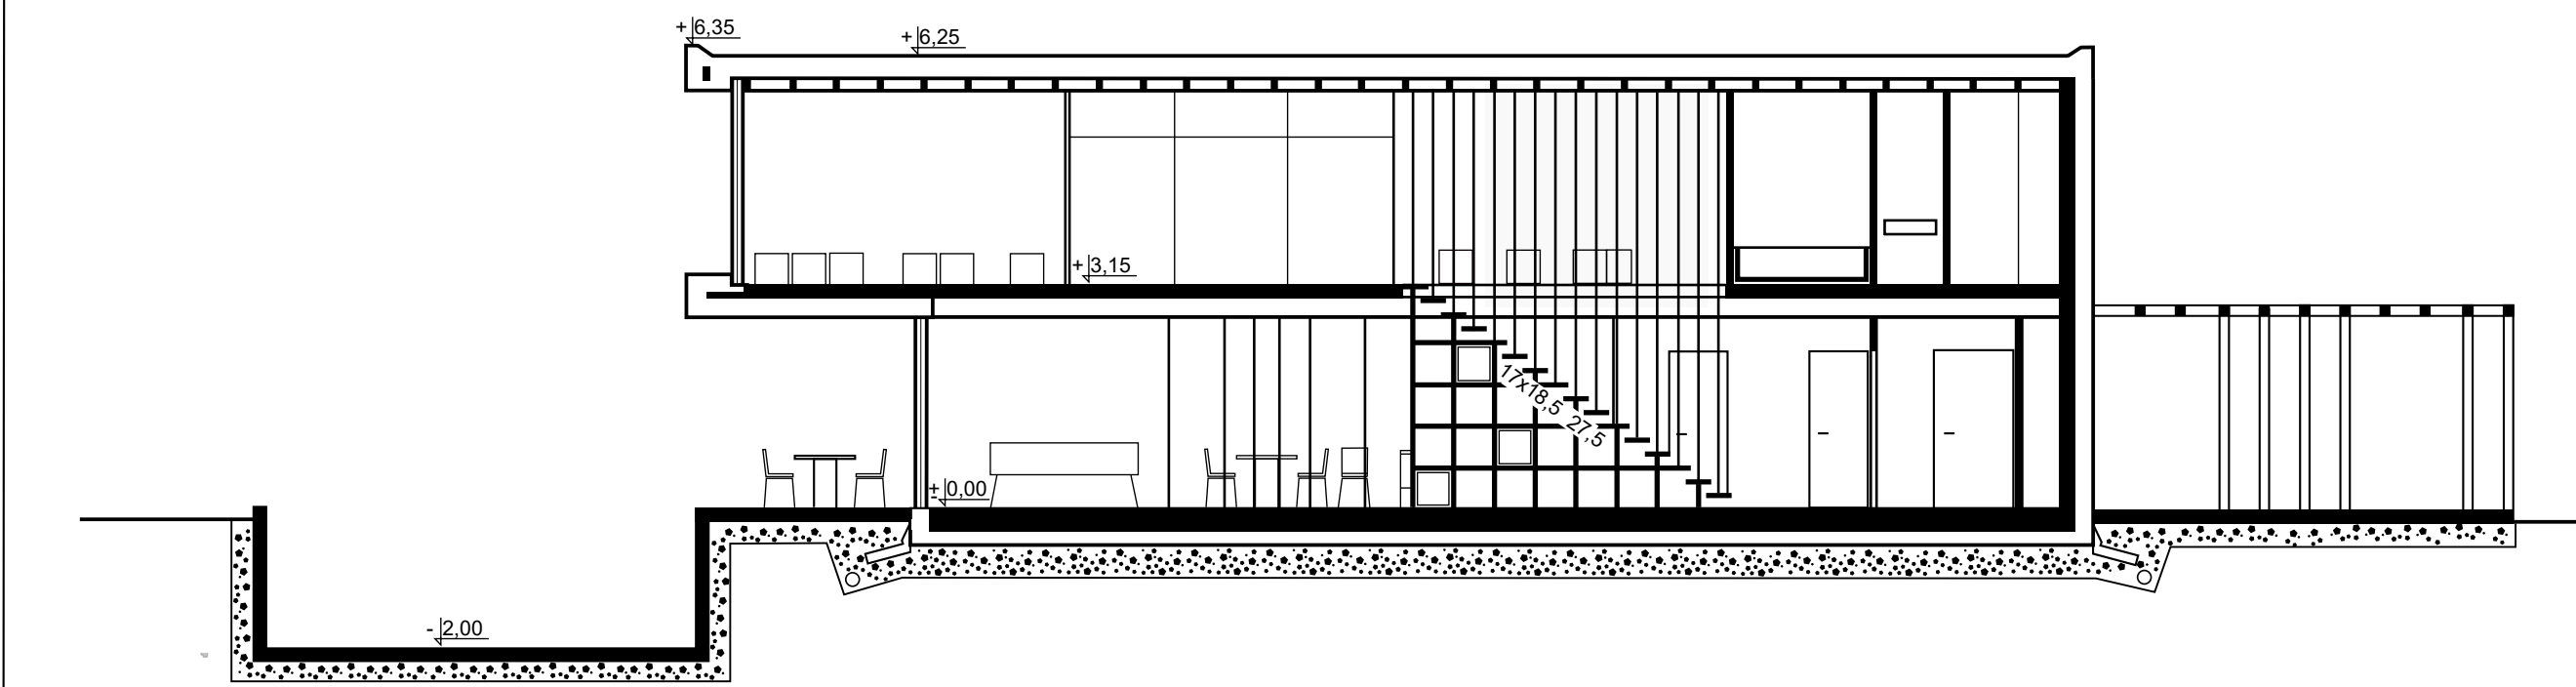

PRZEKRÓJ B-B 1:100

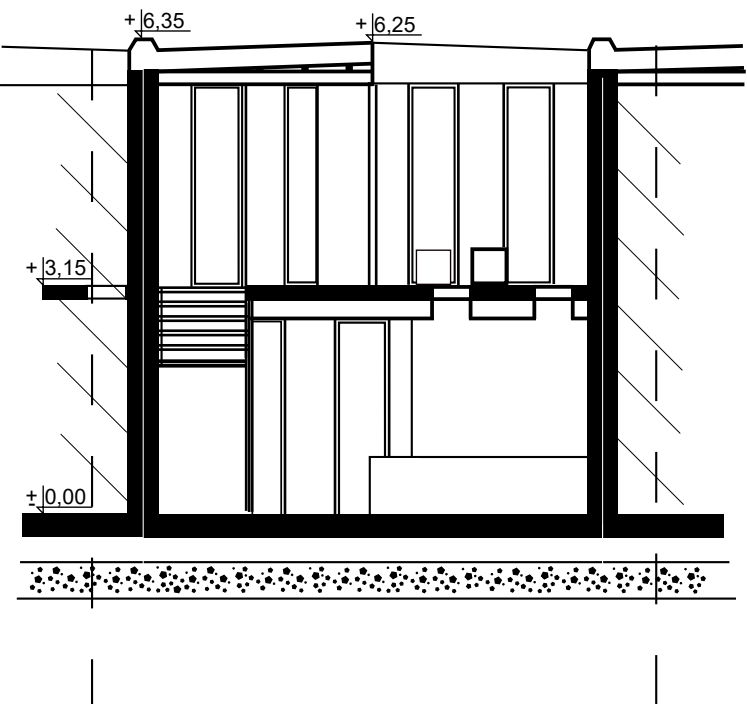

ELEWACJA POŁUDNIOWA 1:100



ELEWACJA WSCHODNIA 1:100



ELEWACJA ZACHODNIA 1:100

