

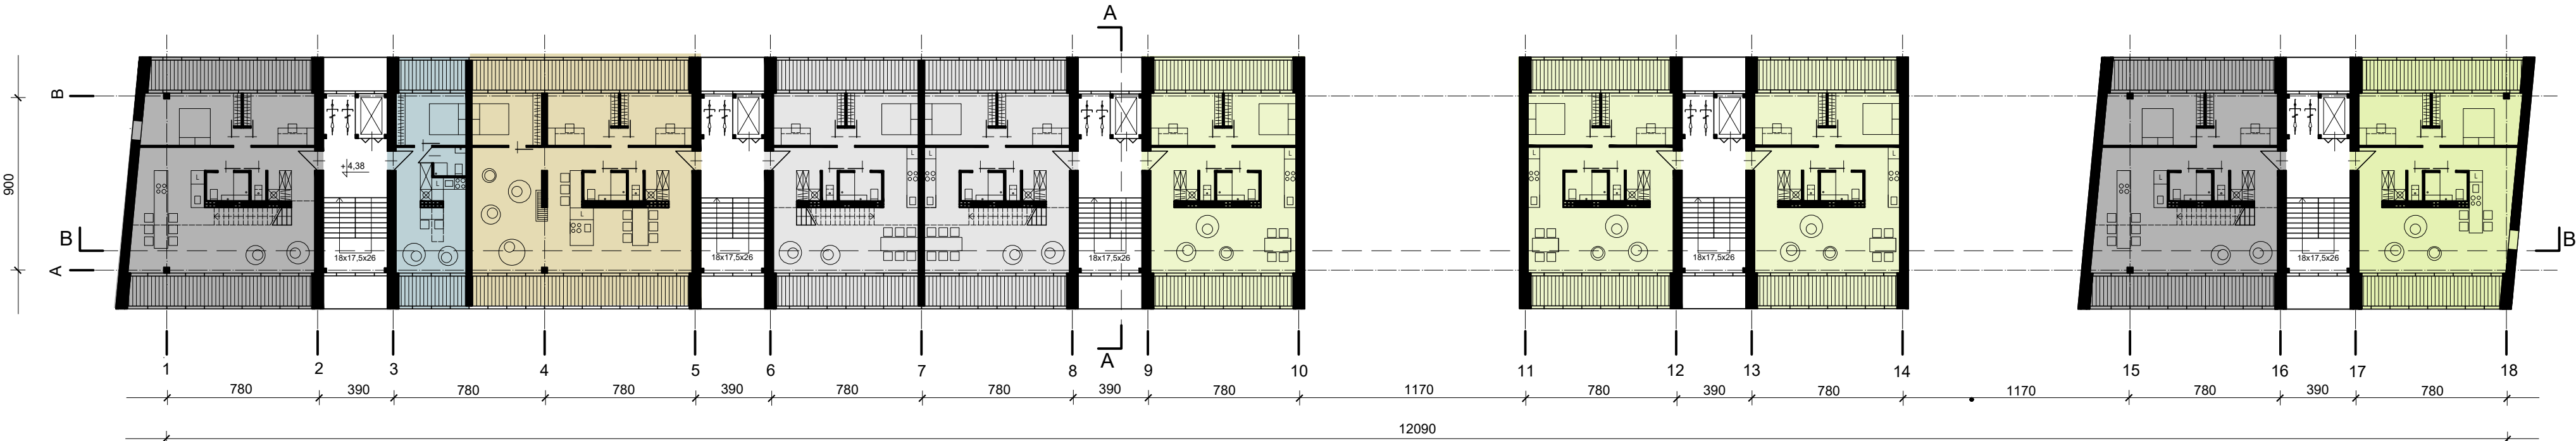
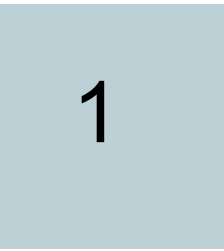
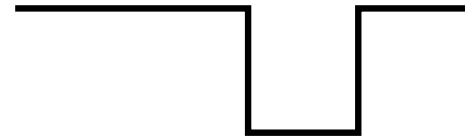


RZUTY KONDYGNACJI MIESZKALNYCH 1:250

RZUT 3 KONDYGNACJI

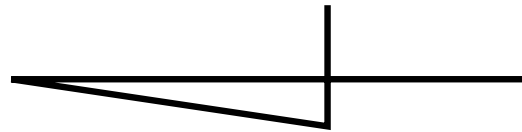

RZUT 4 KONDYGNACJI

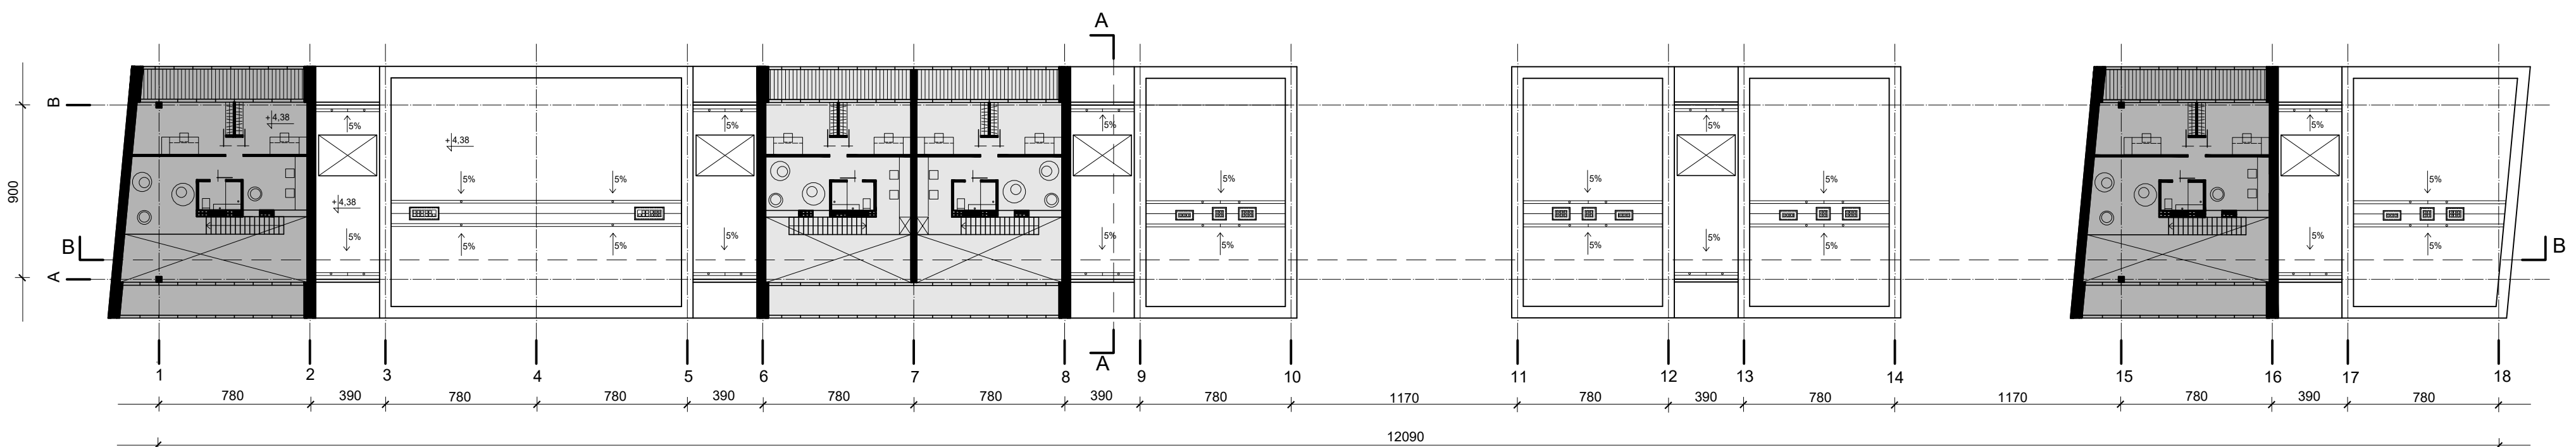

NA POCZĄTEK
1 SYPIALNIA
33m²

WYMIARY SZCZEGÓŁOWE		m ²
SALON Z JADALNIĄ		16
ANEKS KUCHENNY		4,4
ŁAZIENKA		2,8
SYPIALNIA		9,3




STANDARD
2 SYPIALNIE
63m²

SALON Z JADALNIĄ	24,6
ANEKS KUCHENNY	5,6
ŁAZIENKA	3,2
WC	1,5
SYPIALNIA MAŁŻEŃSKA	9,3
SYPIALNIA INDYWIDUALNA	9,3
KOMUNIKACJA	5,7
PRALNIA	1,5
SIENĲ	2,3



STANDARD
Z WIĘKSZĄ SYPIALNIĄ
2 SYPIALNIE
67m²

SALON Z JADALNIĄ	25,3
ANEKS KUCHENNY	6,4
ŁAZIENKA	3,2
WC	1,5
SYPIALNIA MAŁŻEŃSKA	13,1
SYPIALNIA INDYWIDUALNA	9,3
KOMUNIKACJA	5,7
PRALNIA	1,5
SIENĲ	2,3

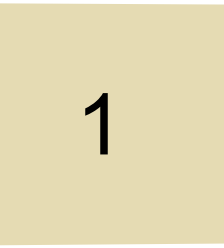

KOMFORT
3 SYPIALNIE
101m²

SALON Z JADALNIĄ	48
ANEKS KUCHENNY	10,4
ŁAZIENKA	3,2
WC	1,5
SYPIALNIA MAŁŻEŃSKA	9,3
(2)SYPIALNIA INDYWIDUALNA	9,3
KOMUNIKACJA	5,7
PRALNIA	1,5
SIENĲ	2,3



RODZINA 3+
4 SYPIALNIE
2 POZIOMY
109m²

SALON Z JADALNIĄ	21
STREFA REKREACJI	28,3
ANEKS KUCHENNY	5,6
(2)ŁAZIENKA	3,2
WC	1,5
SYPIALNIA MAŁŻEŃSKA	9,3
(3)SYPIALNIA INDYWIDUALNA	9,3
KOMUNIKACJA	5,7
PRALNIA	1,5
SIENĲ	2,3



RODZINA 3+
Z WIĘKSZĄ KUCHNIĄ
4 SYPIALNIE
2 POZIOMY
129m²

SALON Z JADALNIĄ	29
STREFA REKREACJI	31,6
ANEKS KUCHENNY	7
(2)ŁAZIENKA	3,2
WC	1,5
SYPIALNIA MAŁŻEŃSKA	13,1
(2)SYPIALNIA INDYWIDUALNA	9,3
SYPIALNIA INDYWIDUALNA	13,1
KOMUNIKACJA	5,7
PRALNIA	1,5
SIENĲ	2,3