


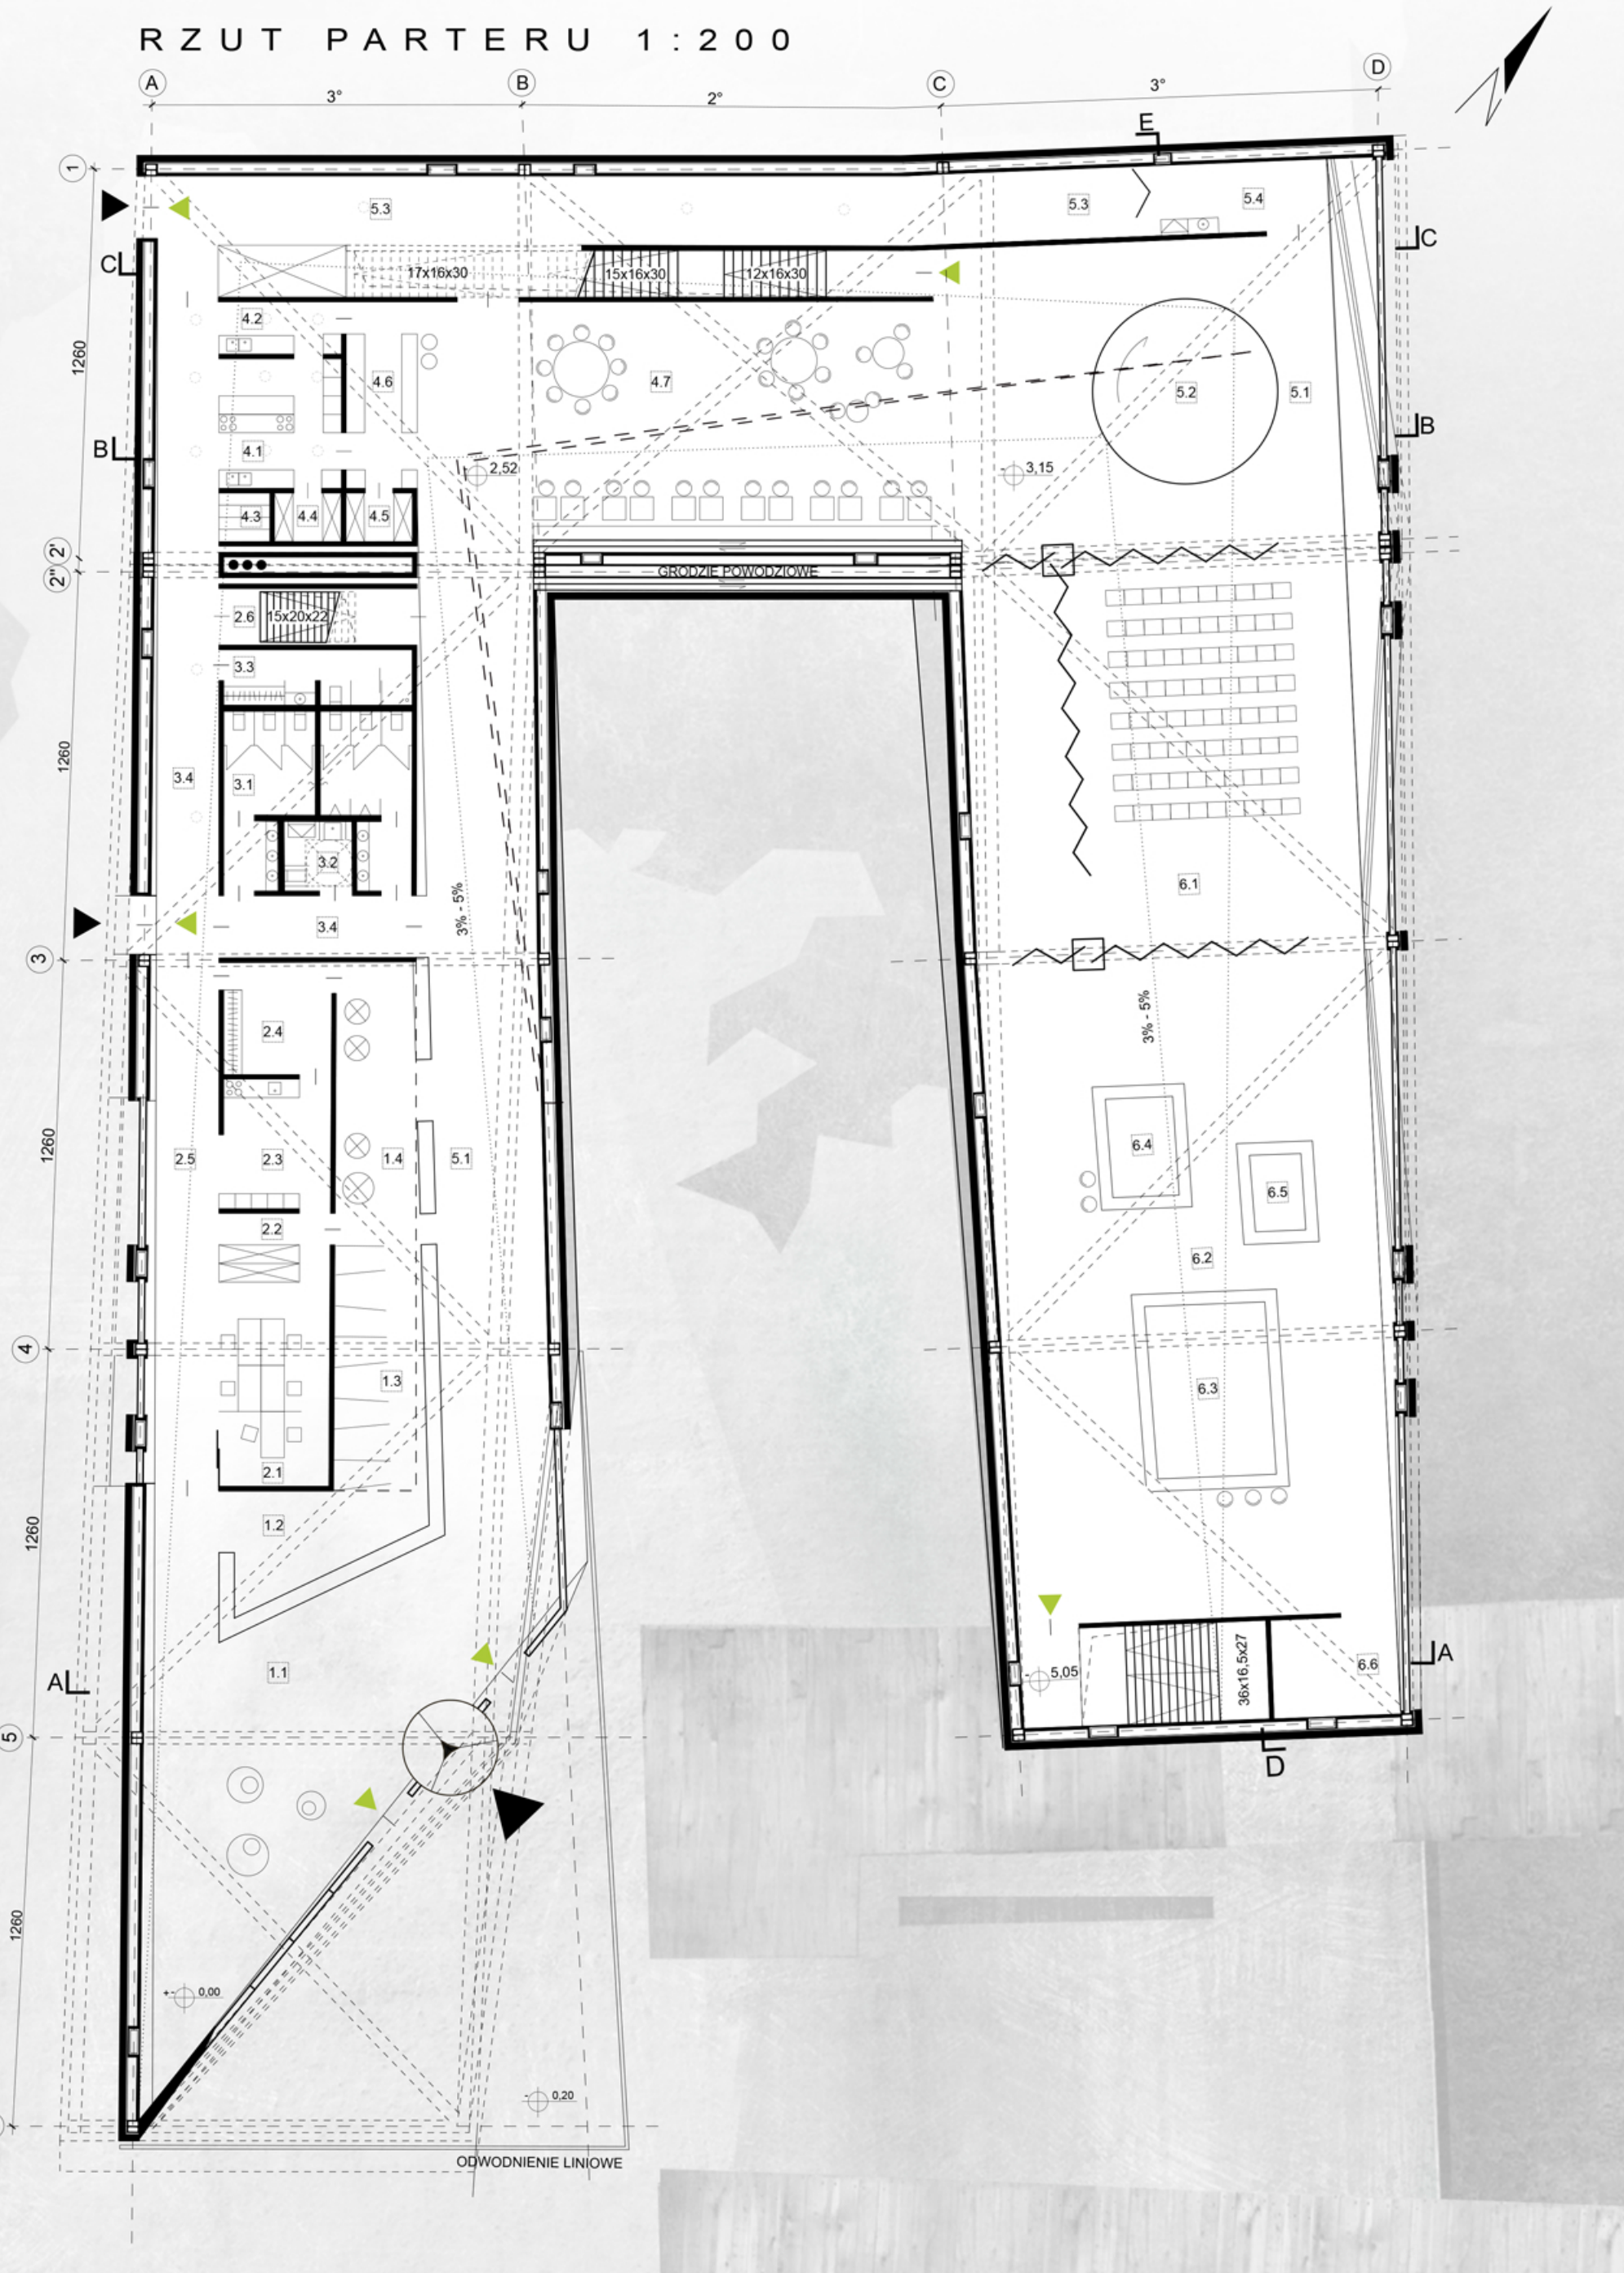

POMIESZCZENIA

1 STREFA WEJŚCIOWA	204,8 m²
1.1 lobby	140,7 m ²
1.2 informacja	16,3 m ²
1.3 szatnia	23,6 m ²
1.4 sklep	24,2 m ²
2 ADMINISTRACJA	97,3 m²
2.1 biuro	37,2 m ²
2.2 magazyn podręczny sklepu / biura	12,5 m ²
2.3 zaplecze socjalne	14,7 m ²
2.4 szatnia pracownicza	12,8 m ²
2.5 komunikacja	18,3 m ²
2.6 pomieszczenie sterowania budynkiem	11,8 m ²
3 SANITARIATY	89,2 m²
3.1 zespół sanitarny ogólnodostępny	28,4 m ²
3.2 zespół sanitarny NP	5,0 m ²
3.3 zespół sanitarny pracowniczy	10,9 m ²
3.4 komunikacja	44,9 m ²
4 GASTRONOMIA	152,5 m²
4.1 kuchnia	25,1 m ²
4.2 zmywalnia	10,2 m ²
4.3 pomieszczenie odpadów stałych	2,6 m ²
4.4 magazyn produktów kuchni	3,4 m ²
4.5 magazyn produktów baru	3,4 m ²
4.6 bar	11,5 m ²
4.7 restauracja (45 miejsc)	96,3 m ²
5 WYSTAWY	397,8 m²
5.1 wystawa stała	147,3 m ²
5.2 przestrzeń wystaw czasowych	132,3 m ²
5.3 magazyn	103,0 m ²
5.4 pom. funkcyjne (pokój matki i dziecka)	15,2 m ²
6 EDUKACJA	464,1 m²
6.1 sala wielofunkcyjna	174,6 m ²
6.2 mokre laboratorium	226,5 m ²
6.3 akwariarium	30,0 m ²
6.4 akwariarium	12,0 m ²
6.5 akwariarium	8,0 m ²
6.6 pomieszczenie pomocnicze	13,0 m ²
łącznie	1415,7 m ²

RZUT PARTERU 1:200



WIZUALIZACJA Z LOTU PTAKA



CENTRUM KONFERENCYJNE

OBIEKT CHRONIONY

PENSJONAT

LABORATORIUM BADAWCZE

PENSJONAT DLA PERSONELU

KAWIARNIA

PENSJONAT

WYPOŻYCZALNIE

OŚRODEK EDUKACJI SPOŁECZNEJ

PRZYSTAŃ


ADMINISTRACJA

PENSJONAT

MAGAZYNY

BUDYNEK DLA PERSONELU

PRZEKRÓJ A-A 1:200

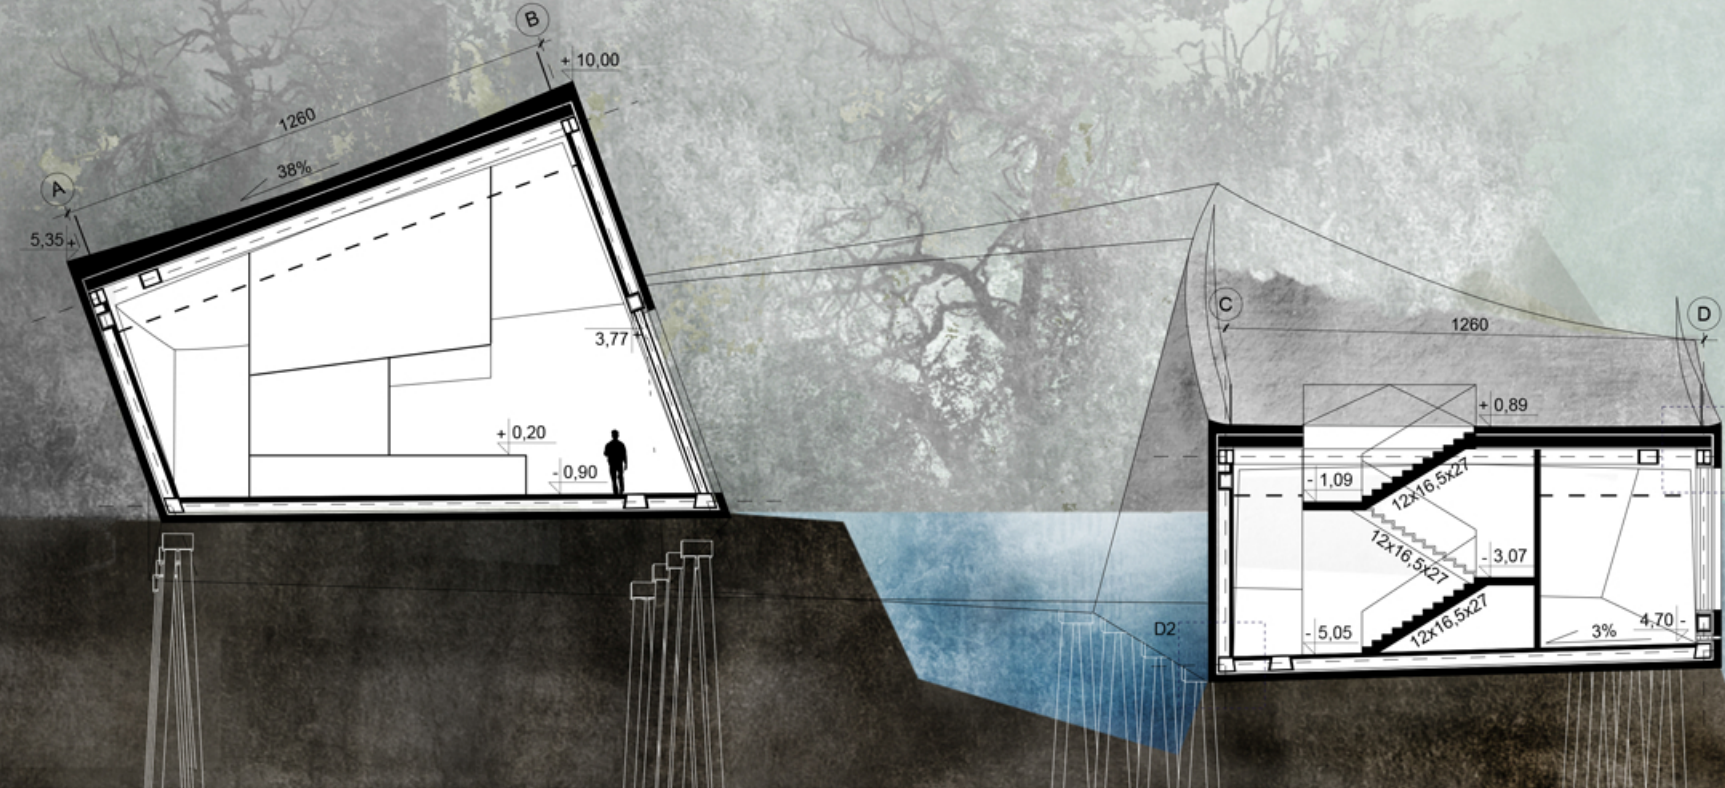


ELEWACJA PÓŁNOCNO-WSCHODNIA 1:200




SCHEMATY IDEAOWE

przekrój przez środowiska

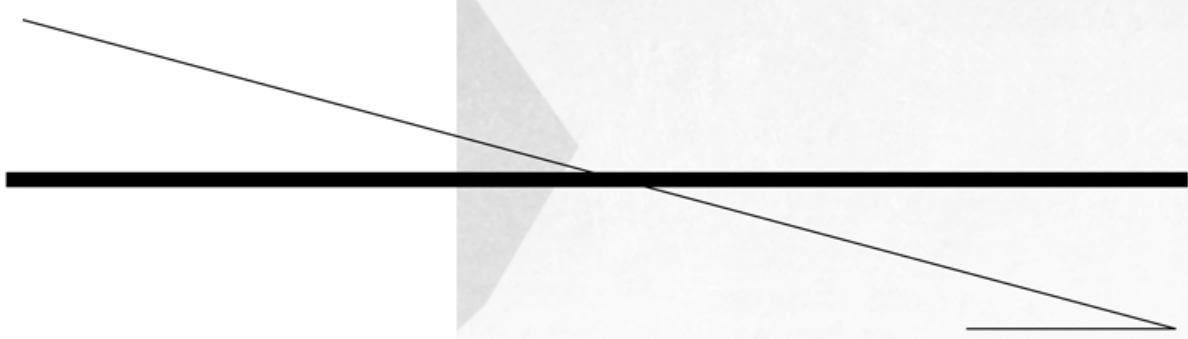


podział na strefy funkcjonalne

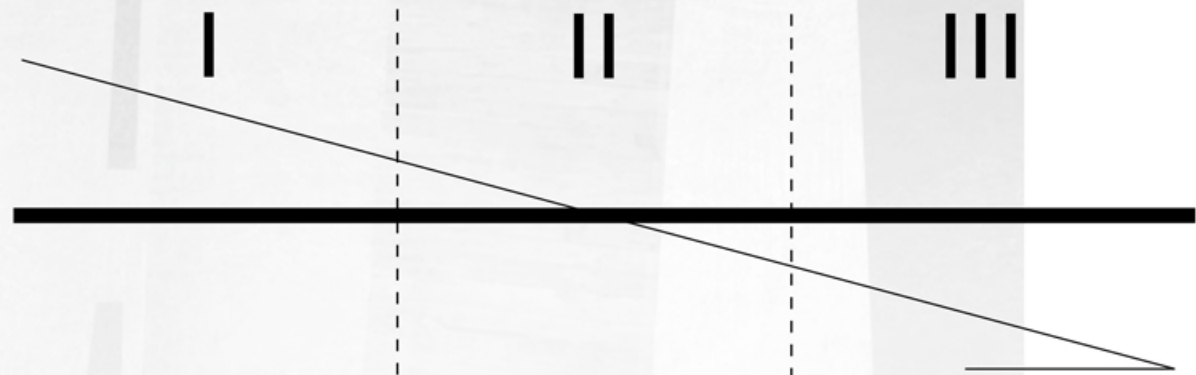

I - strefa wejściowa / administracyjna
II - strefa centralna
III - strefa dydaktyczna

pozbycie się efektu korytarza

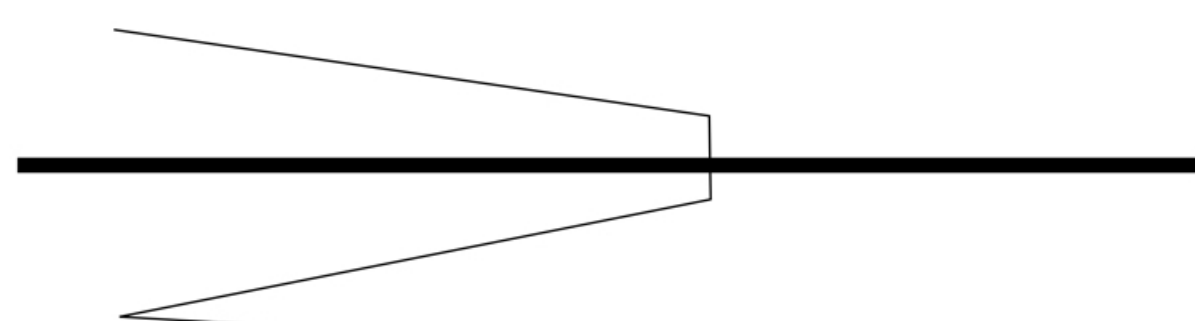

ciąg zdarzeń



zróżnicowana rzeźba naturalna
płaskie betonowe nabrzeże
połamane nabrzeże

wejście pod nabrzeże

