


# PROJEKT KONCEPCYJNY SZKOŁY PODSTAWOWEJ


RZUT PARTERU 1:200

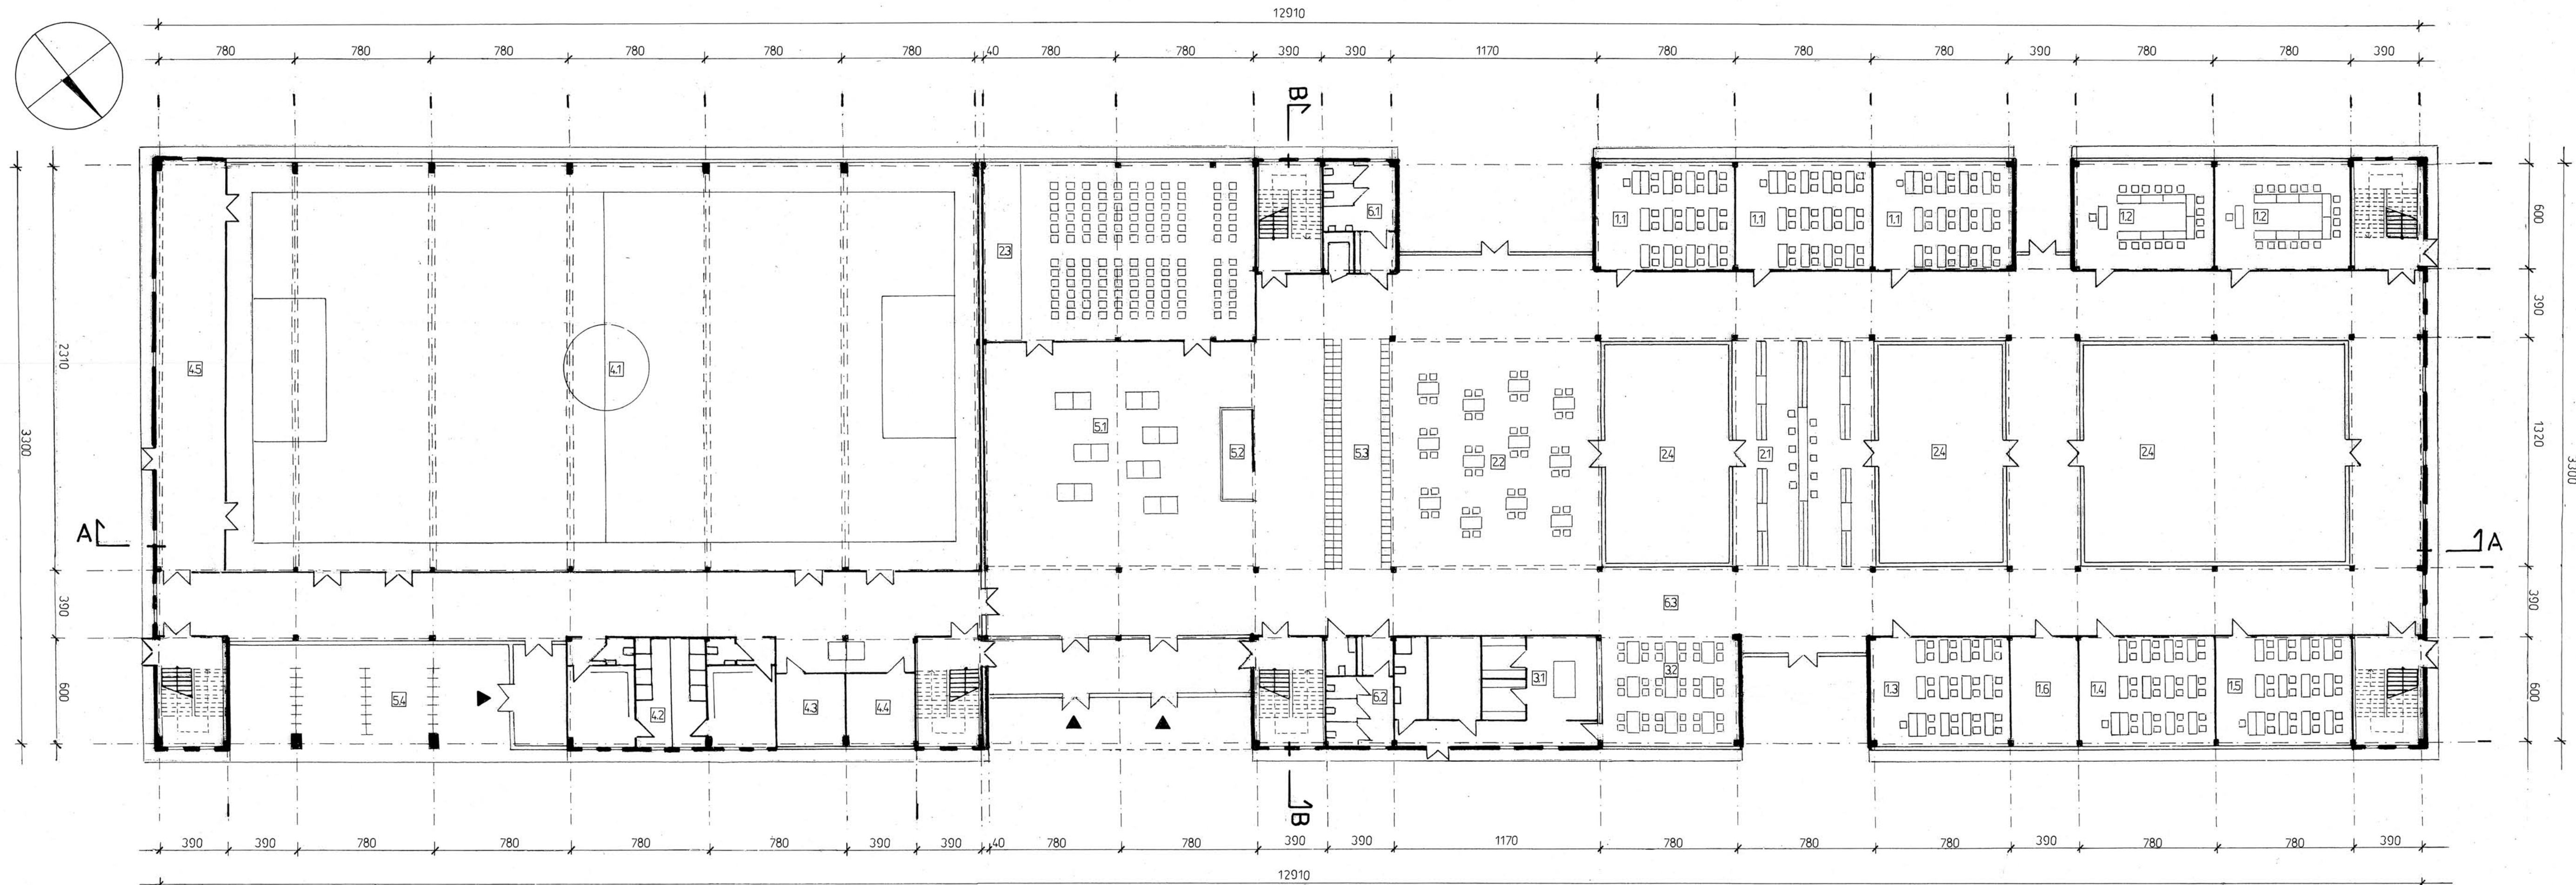



## ZESTAWIENIE POMIESZCZEŃ

- DYDAKTYKA**  
1.1 SALA LEKCYJNA PODSTAWOWA  
1.2 PRACOWNIA JĘZYKOWA  
1.3 PRACOWNIA FIZYKI  
1.4 PRACOWNIA BIOLOGII  
1.5 PRACOWNIA CHEMII  
1.6 POMIESZCZENIE POMOCNICZE
- REKREACJA**  
2.1 BIBLIOTEKA  
2.2 ŚWIETLICA  
2.3 AULA  
2.4 PATIO
- GASTRONOMIA**  
3.1 KUCHNIA  
3.2 JADALNIA
- SPORT**  
4.1 SALA GIMNASTYCZNA  
4.2 ZESPÓŁ SZATNIOWY Z SANITARIATAMI  
4.3 GABINET NAUCZYCIELI WYCHOWANIA FIZYCZNEGO  
4.4 GABINET HIGIENISTKI  
4.5 MAGAZYN SRZĘTU SPORTOWEGO
- WEJŚCIE**  
5.1 HOL WEJŚCIOWY  
5.2 PORTIERNIA  
5.3 ZESPÓŁ SZATNIOWY  
5.4 ROWEROWNIA
- INNE**  
6.1 SANITARIATY CHŁOPCÓW  
6.2 SANITARIATY DZIEWCZĄT  
6.3 KOMUNIKACJA

ELEWACJA PÓŁNOCNO-WSCHODNIA 1:200

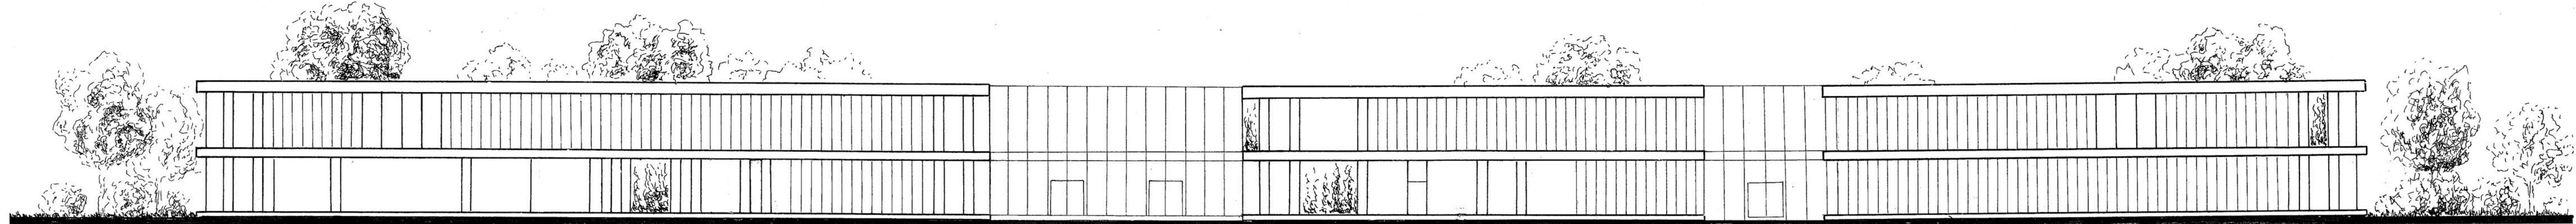

ELEWACJA PÓŁNOCNO-ZACHODNIA 1:200

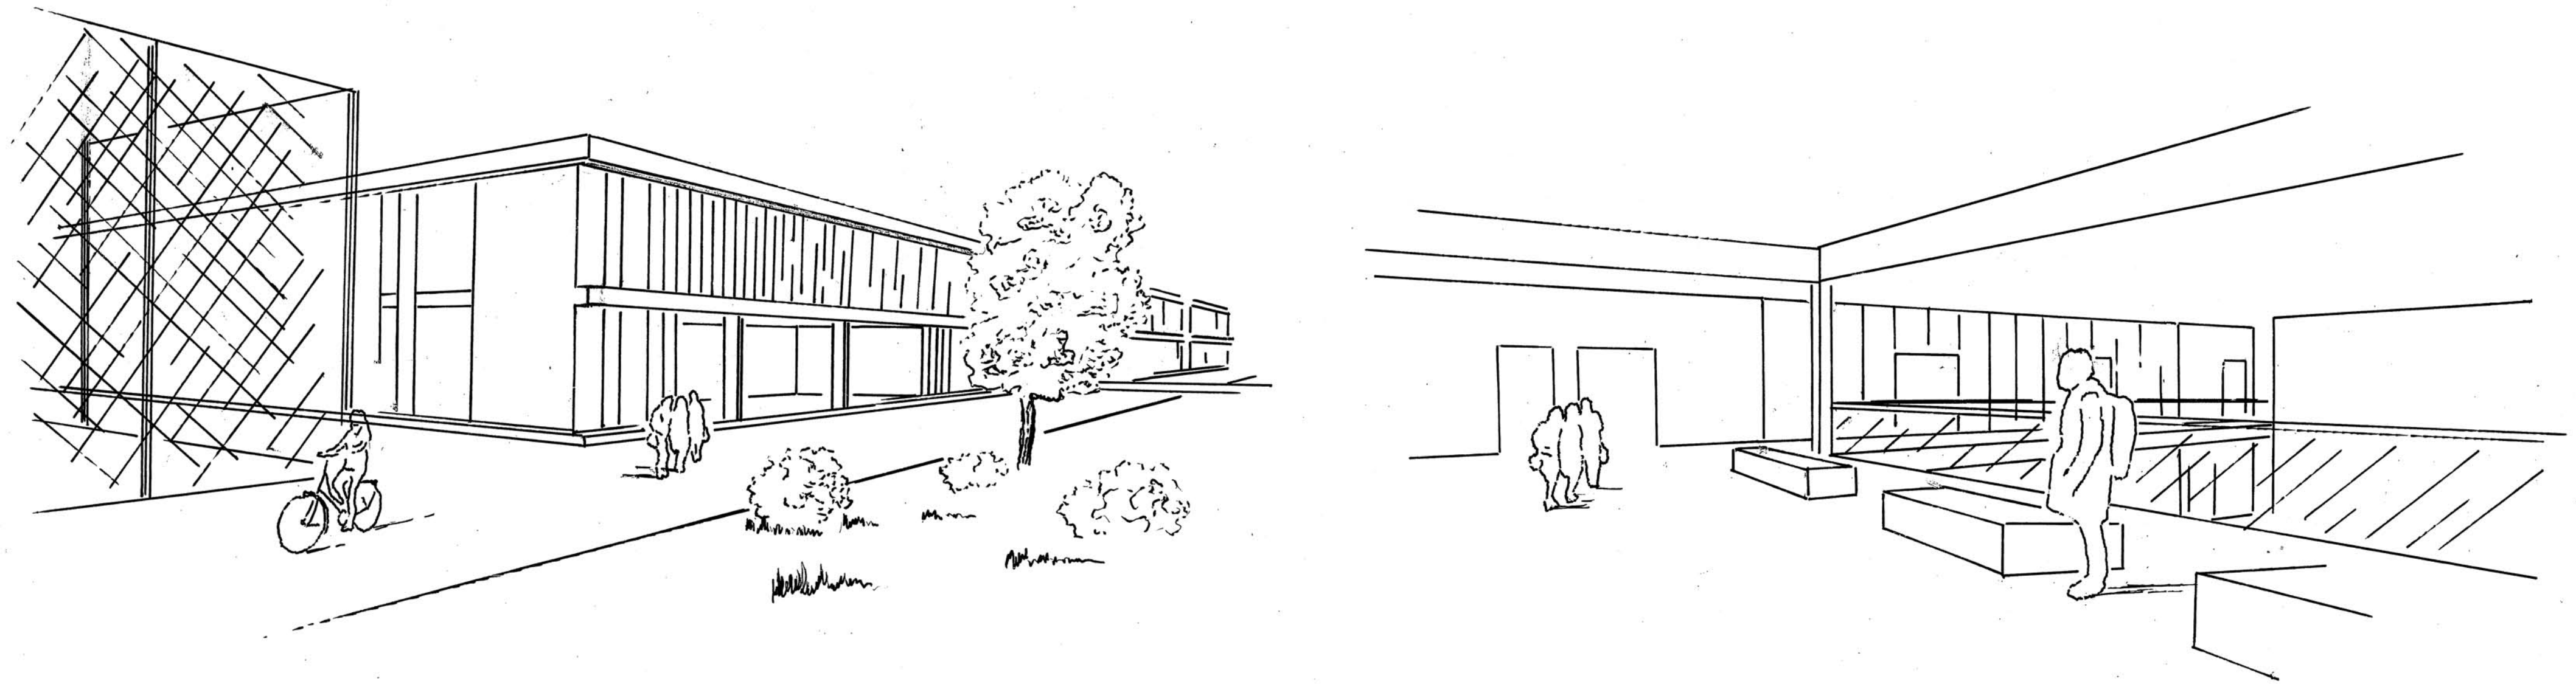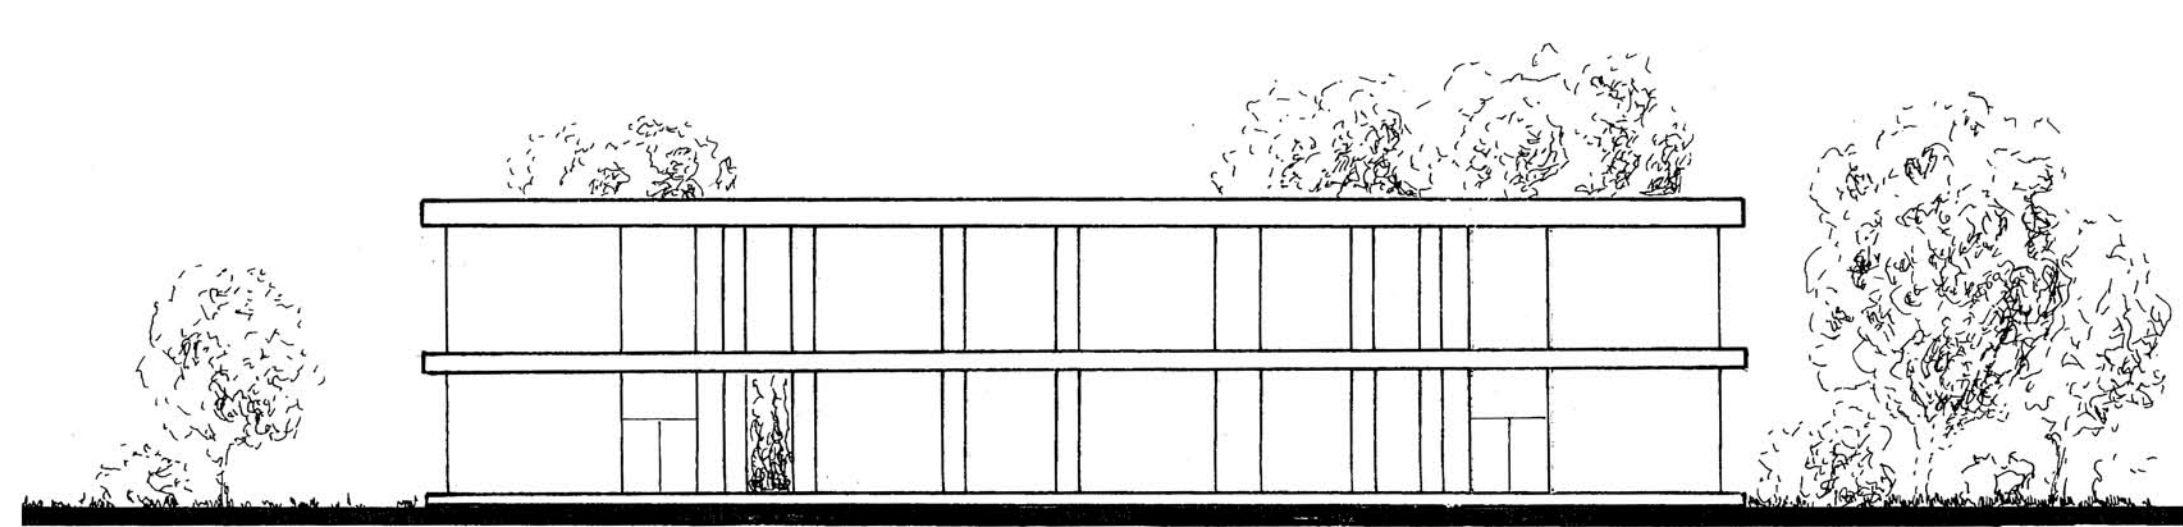

PRZEKRÓJ A-A 1:200

