



PROJEKT KONCEPCYJNY TEATRU KAMERALNEGO W GLIWICACH

DETAL SCHODÓW 1:50

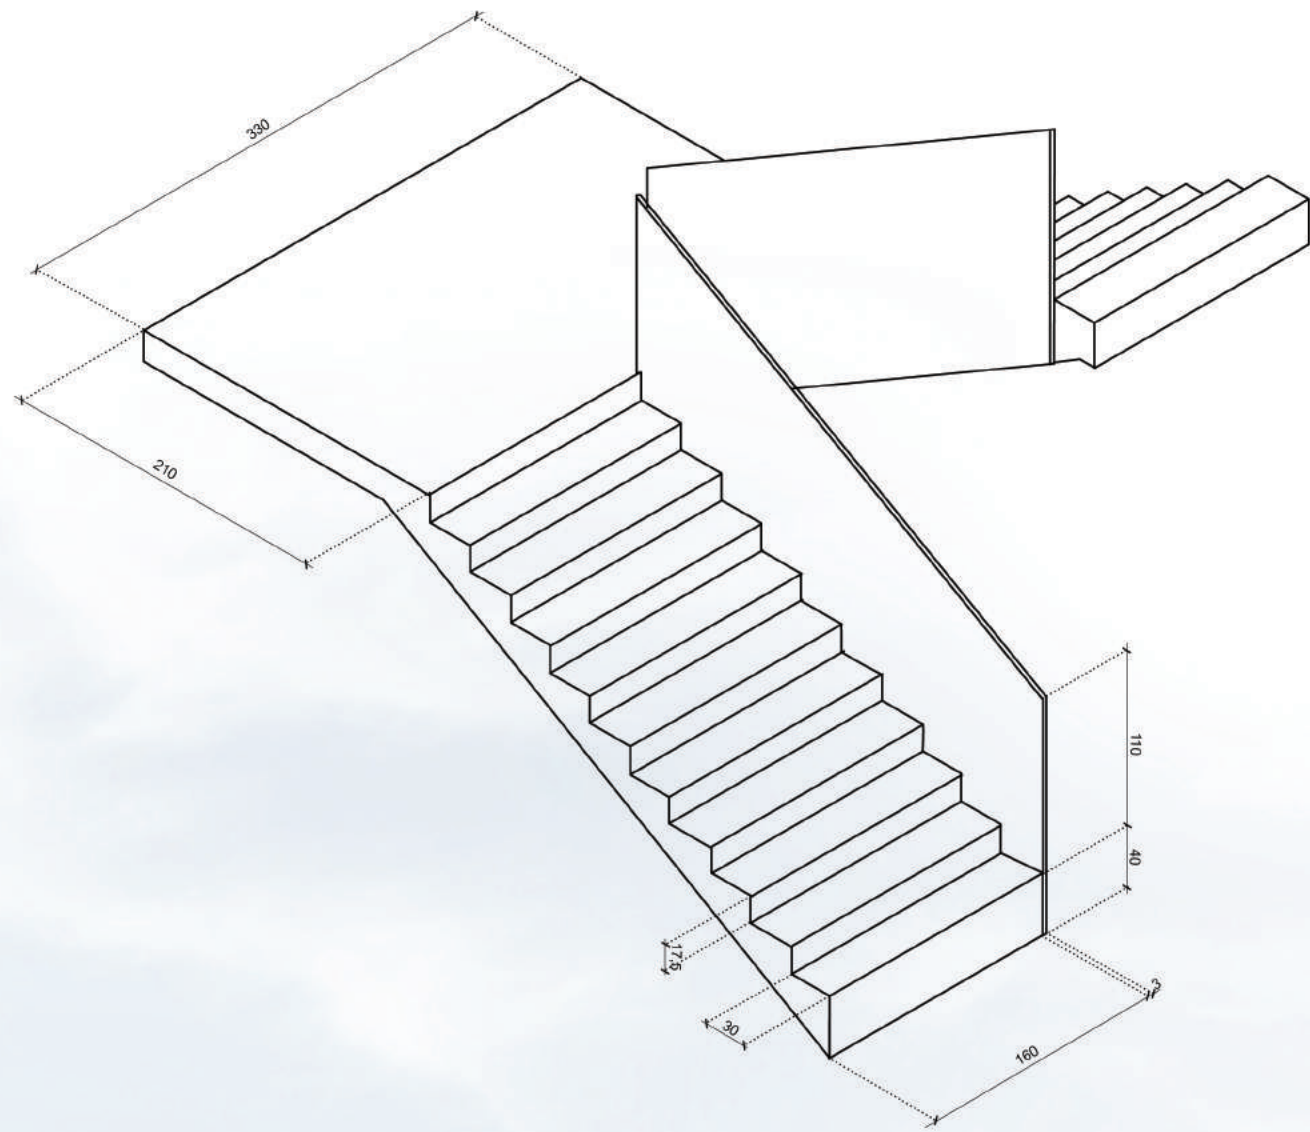

RZUT PIĘTRA 1:250

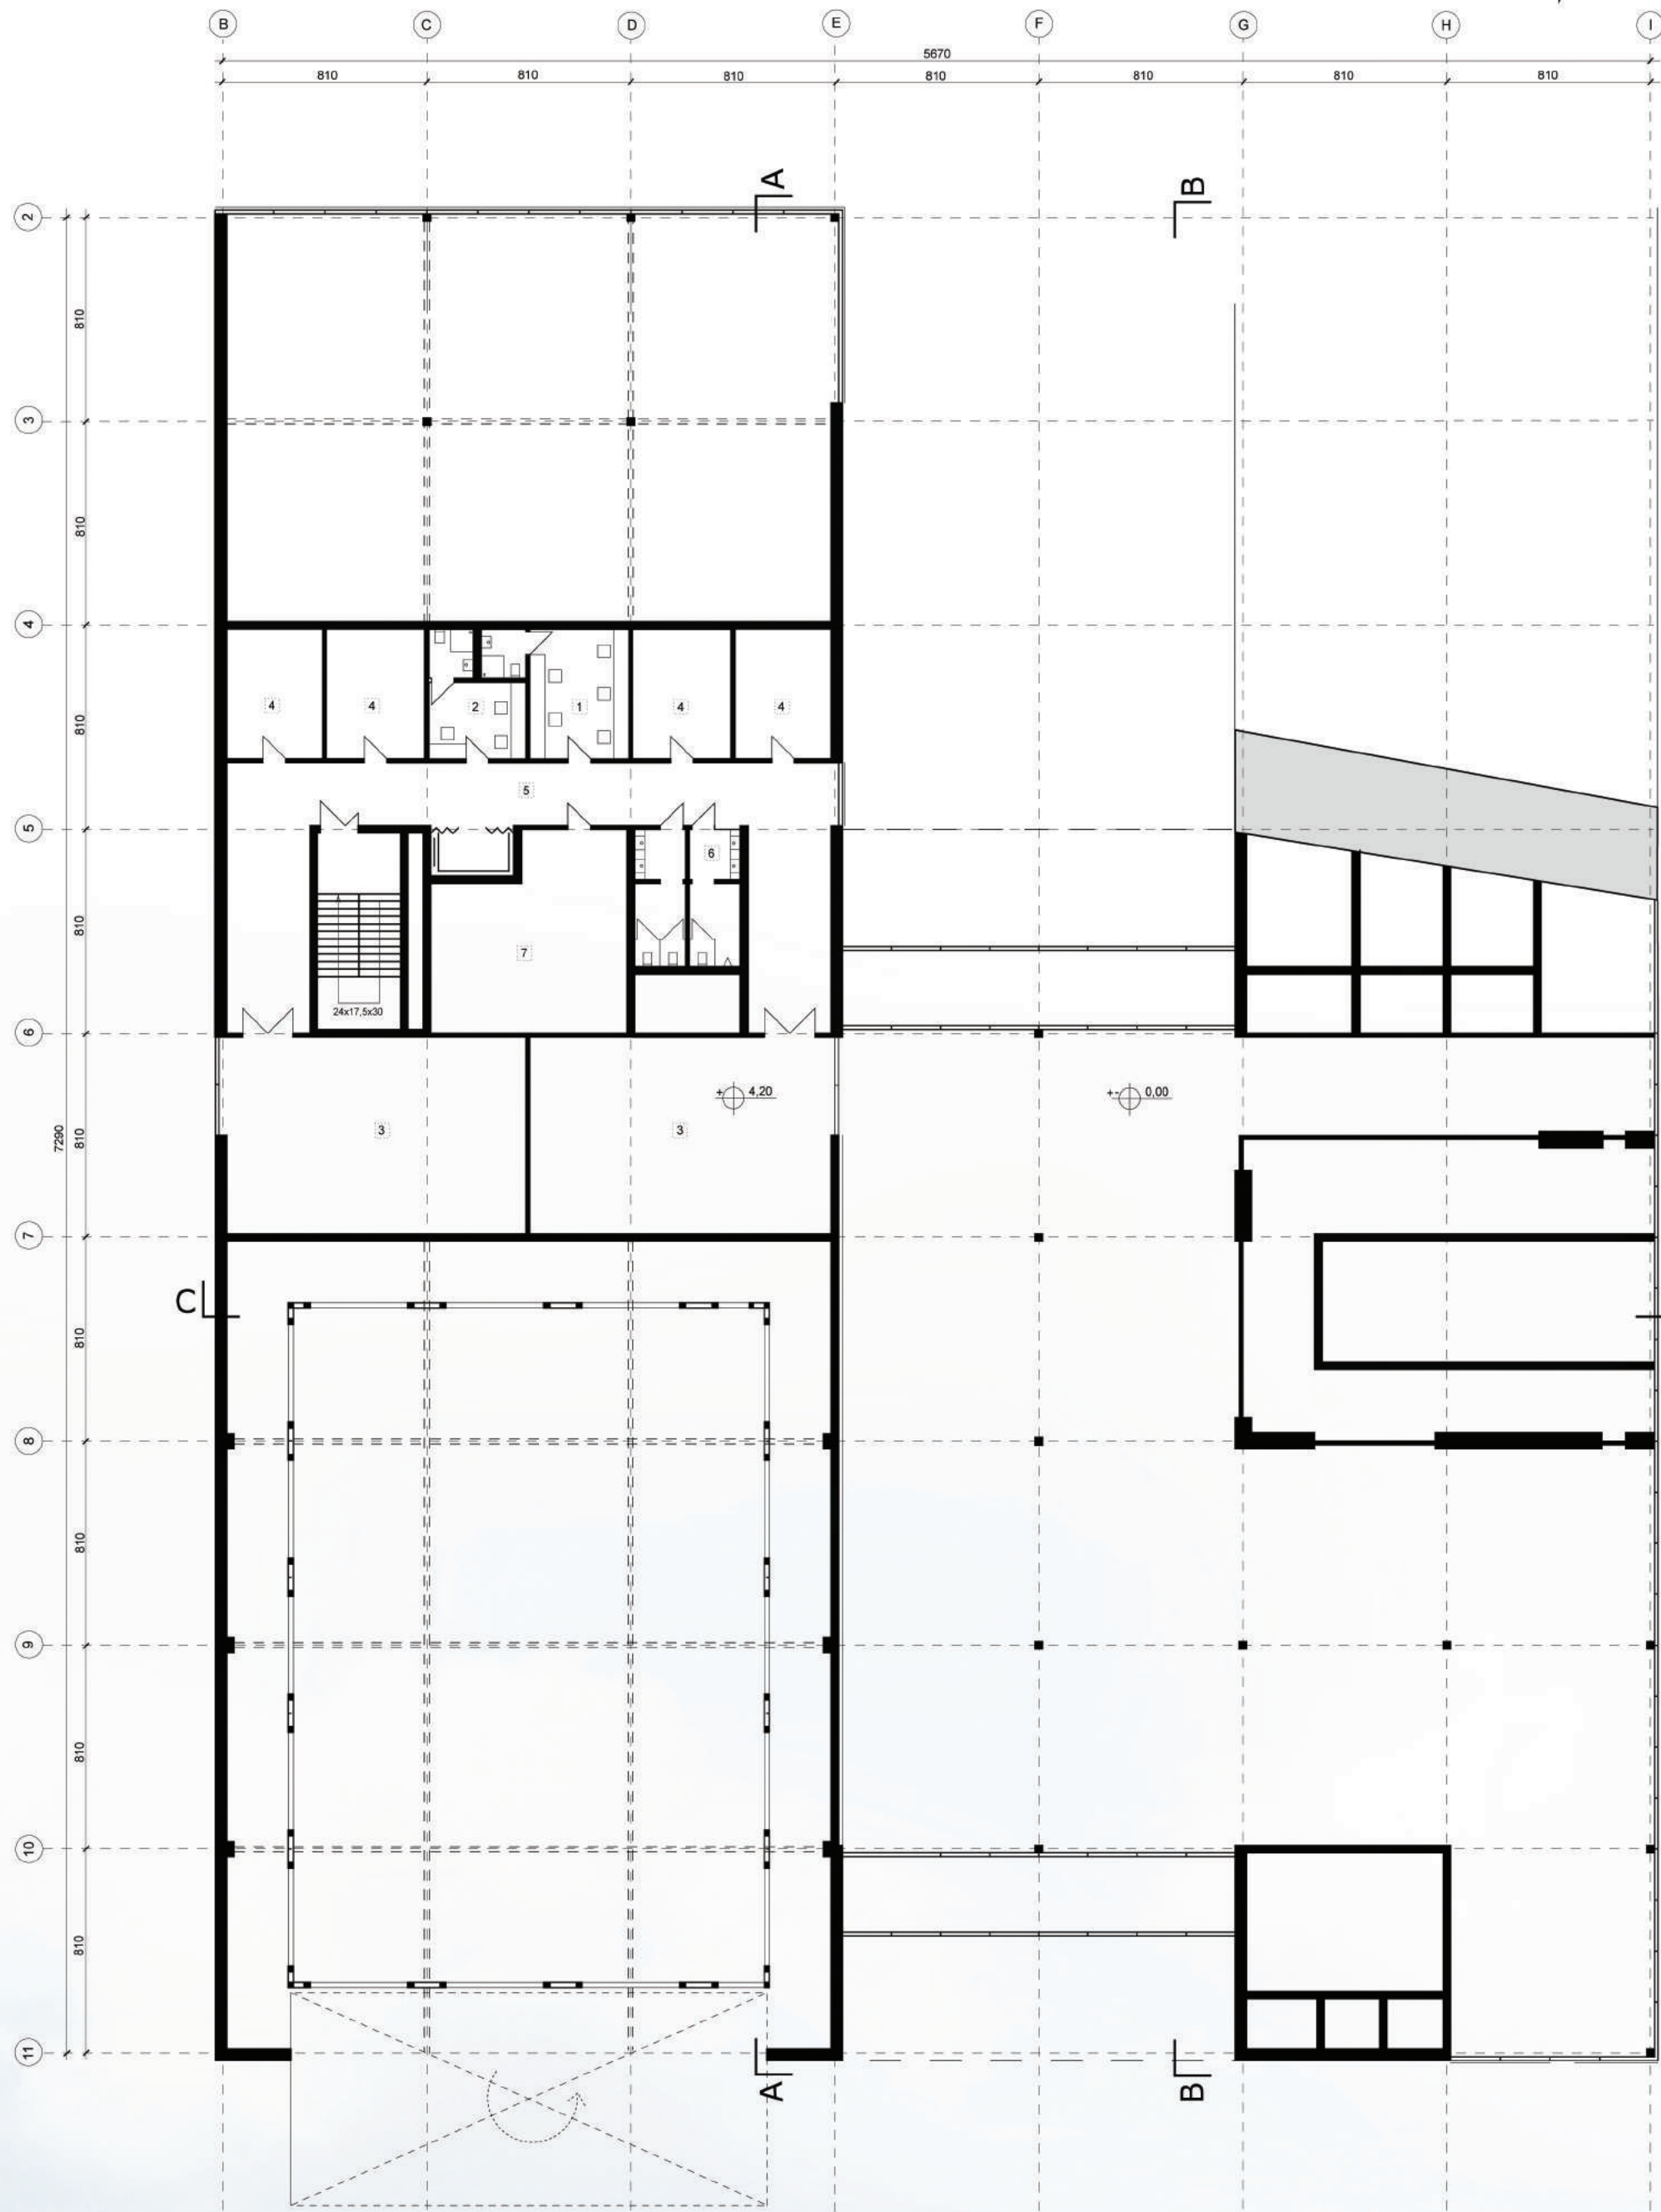


POMIESZCZENIA

1 garderoba 5-os	23m ² (3szt)
2 garderoba 3-os	16m ² (3szt)
3 duża sala prób	93m ² (2szt)
4 mała sala prób	20m ² (4szt)
5 komunikacja	112m ²
6 zespół sanitarny wewnętrzny	55m ²
7 wentylatornia	53m ²

łącznie powierzchnia 603m²

ELEWACJA PÓŁNOCNO-ZACHODNIA 1:250

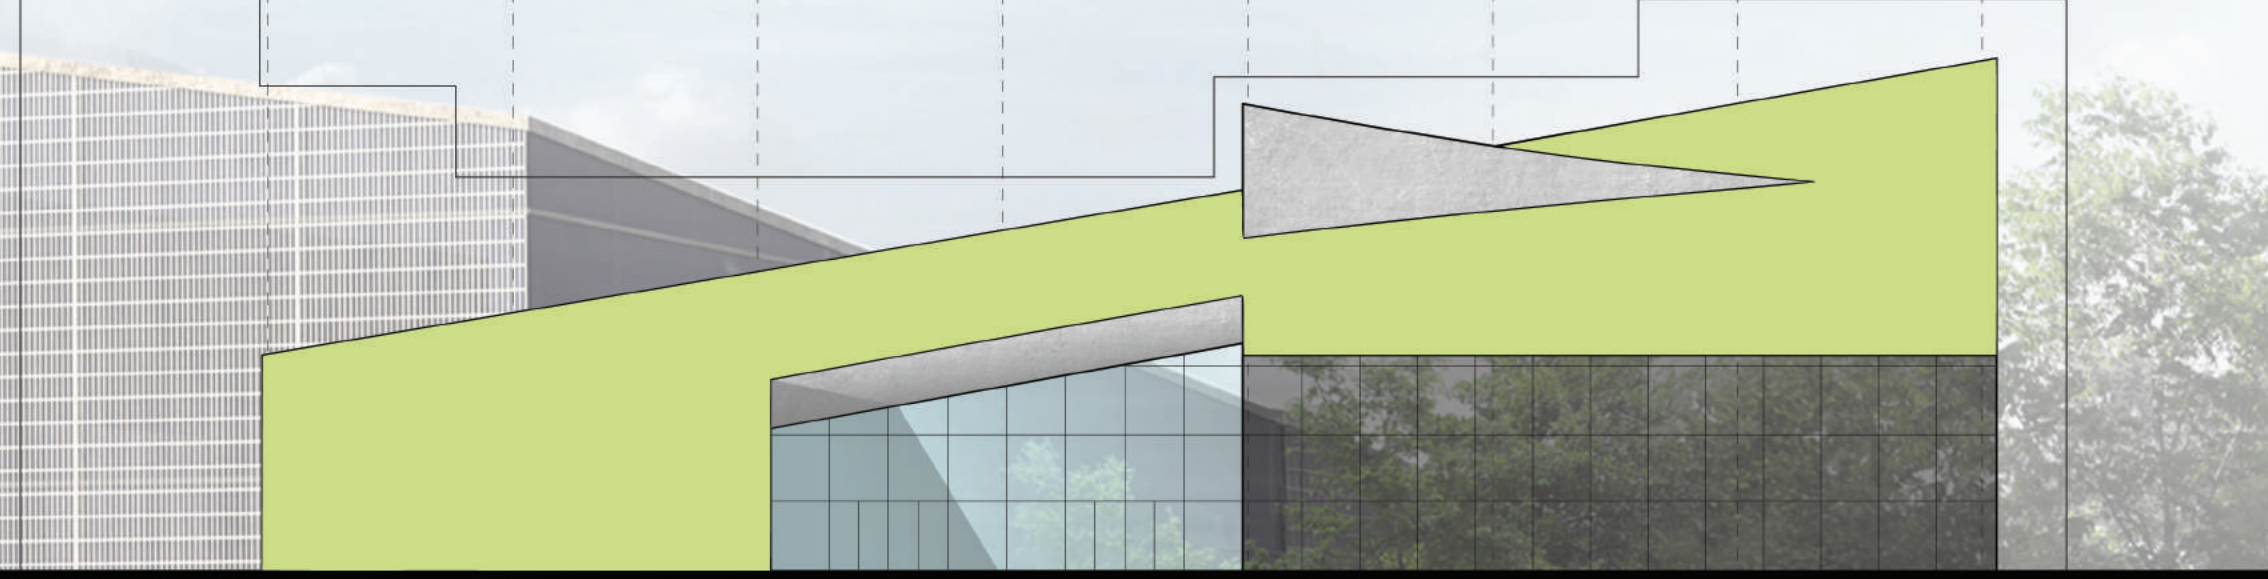

ELEWACJA POŁUDNIOWO-WSCHODNIA 1:250

