


PROJEKT KONCEPCYJNY ZAGOSPODAROWANIA PLACU KAMPUSU II POLITECHNIKI OPOLSKIEJ

W E R S J A M I N

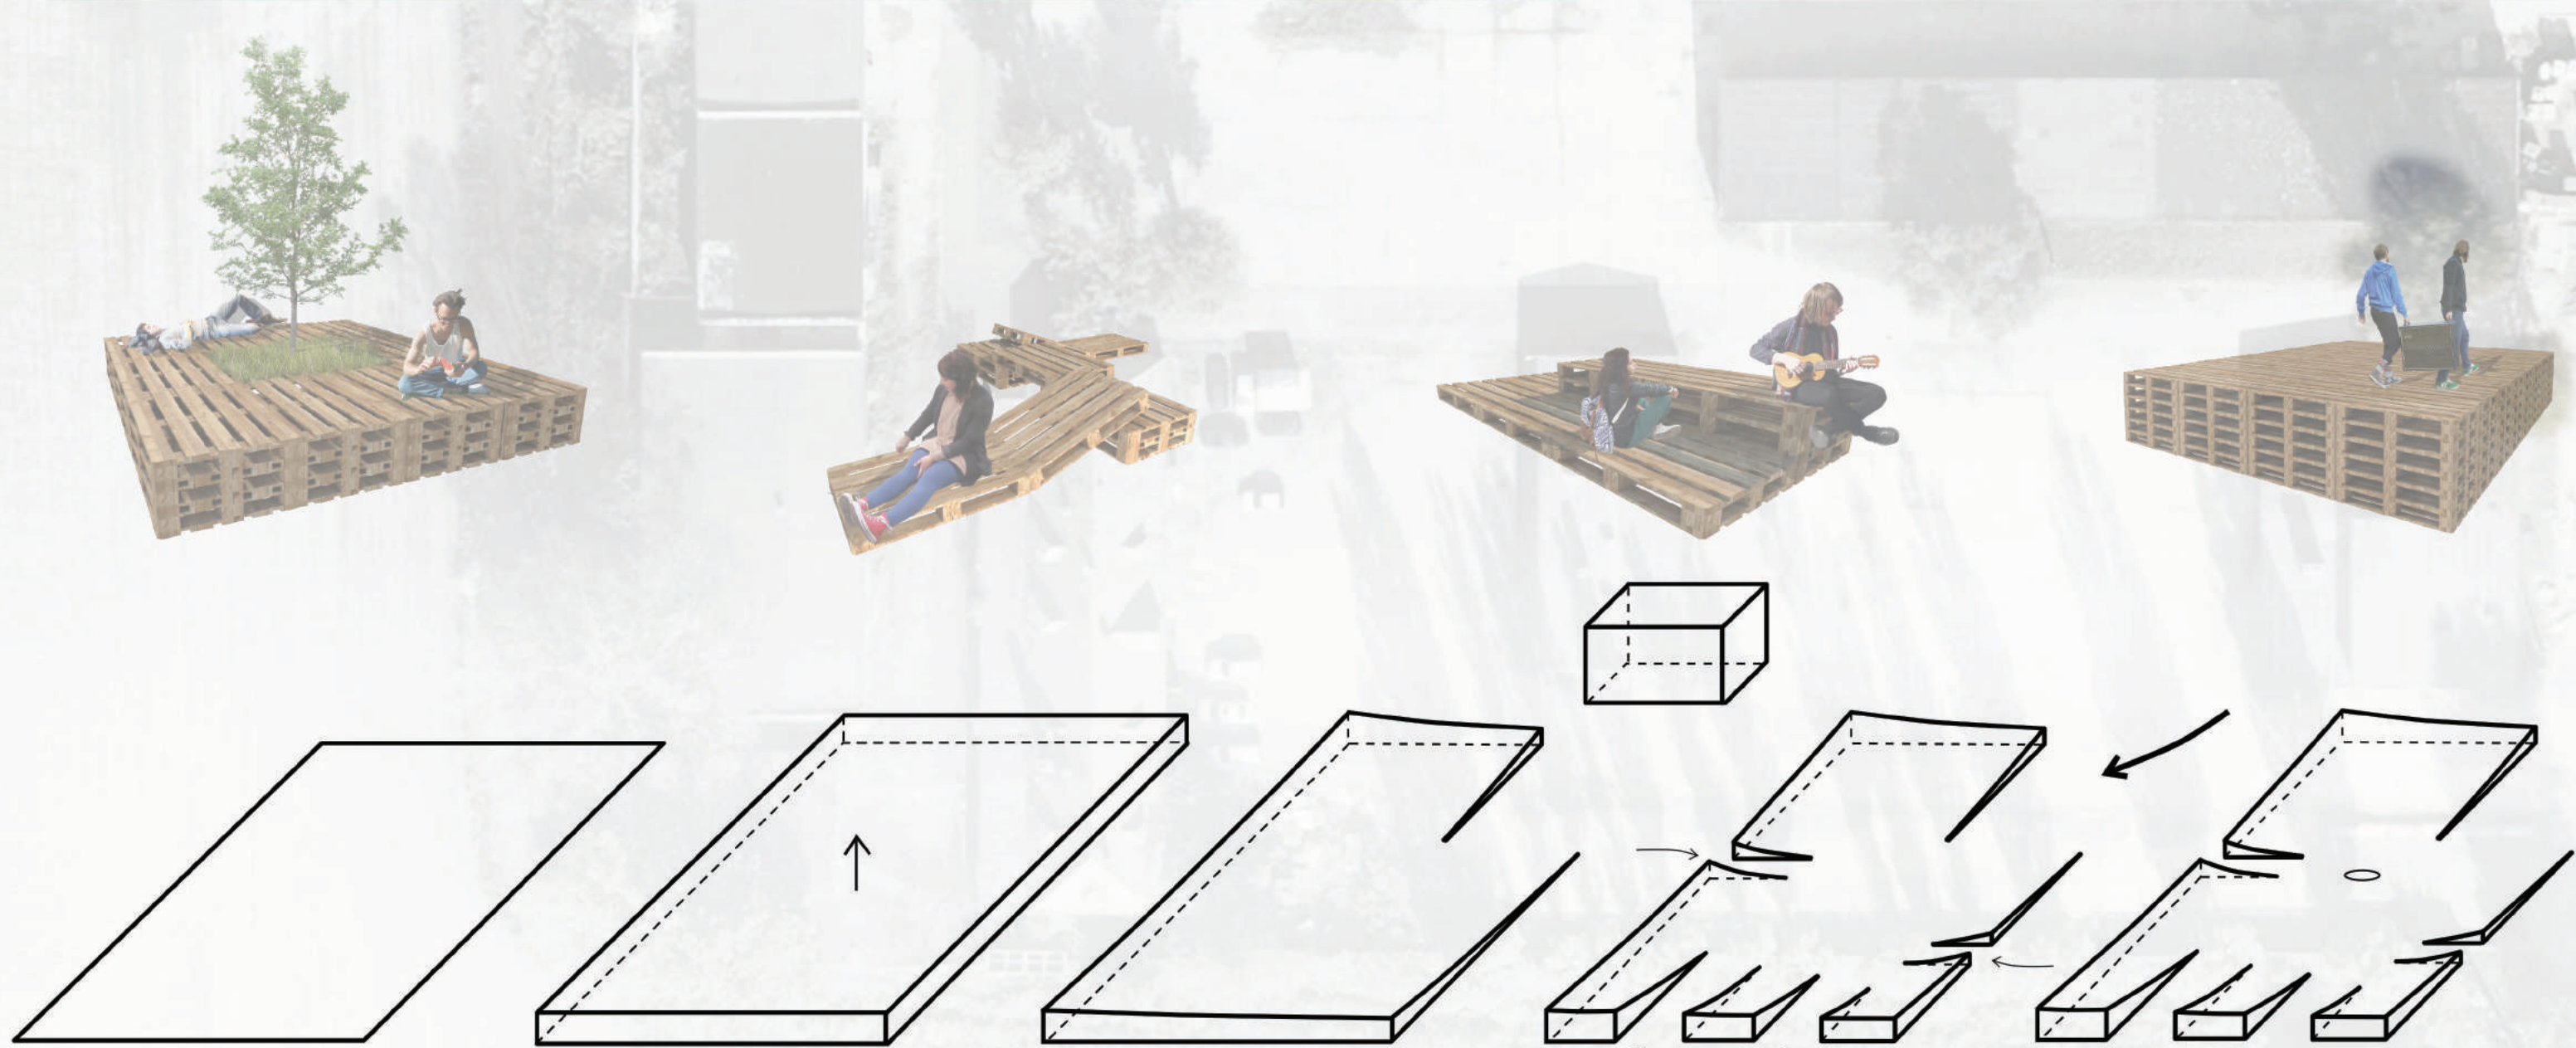

WYNIESIENIE PLACU W GÓRĘ

- UTWORZENIE PAVILIONÓW / ELEMENTÓW WYSTAWOWYCH
- WYDZIELENIE MIEJSC REKREACJI
- STWORZENIE WNĘTRZ URBANISTYCZNYCH

STWORZENIE PRZEDPOLA DLA REKTORATU

- PLAC ZYSKUJE FUNKCJE REPREZENTACYJNA
- PODKREŚLENIE ZNACZENIA REKTORATU

WYPROFILOWANIE PLACU

- WYZNACZENIE STREF
- MIEJSCA REKREACJI BEZ RUCHU TRANZYTOWEGO
- POŁĄCZENIE PLACU Z OTACZAJĄCYM TERENEM

ZAAKCENTOWANIE CENTRUM PLACU

- ELEMENT SKUPIAJĄCY
- SCENA (WPRZECY MASOWE)

L E G E N D A

— OBSZAR OPRACOWANIA

TRAWNIK

SADZAWKA

PLYTY BETONOWE

DRZEWO ISTNIEJĄCE

DRZEWO PROJEKTOWANE

MEBLE Z EUROPALET

WEJŚCIE GŁÓWNE

MIEJSCA POSTOJOWE

MIEJSCA SPECJALNE

PUNKT ŚWIETLNY

STOJAKI NA ROWERY

OGRÓD CHIŃSKI

204 miejsca parkingowe
93 miejsca na rowery

R Z U T 1 : 5 0 0

P R Z E K R Ó J A - A 1 : 5 0 0

P R Z E K R Ó J B - B 1 : 5 0 0