




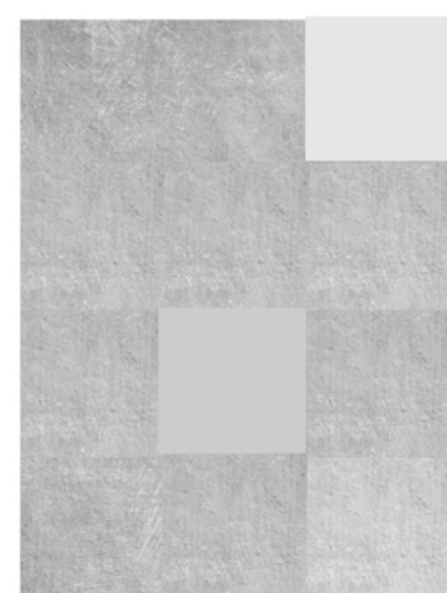

szklane modułowe kolektory słoneczne
w nocy podświetlone systemem LED

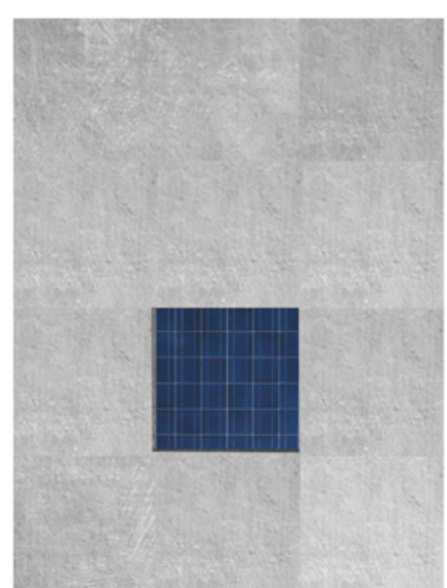


moduły fotowoltaiczne
montowane na zasadzie "żywej cegły"

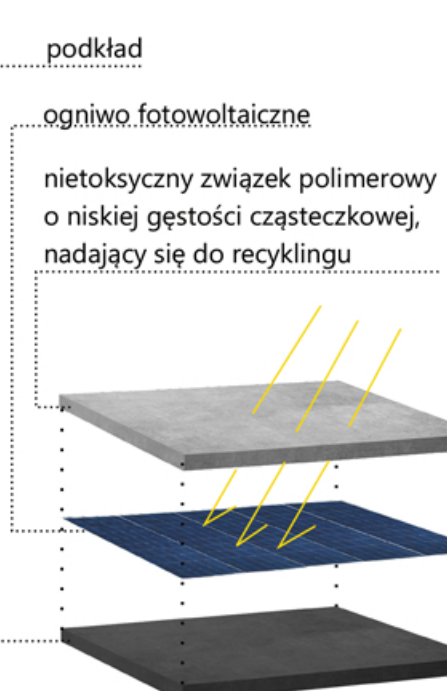


podkład
ogniwo fotowoltaiczne
nietoksyczny związek polimerowy
o niskiej gęstości cząsteczkowej,
nadający się do recyklingu


RZUT DACHU 1:200

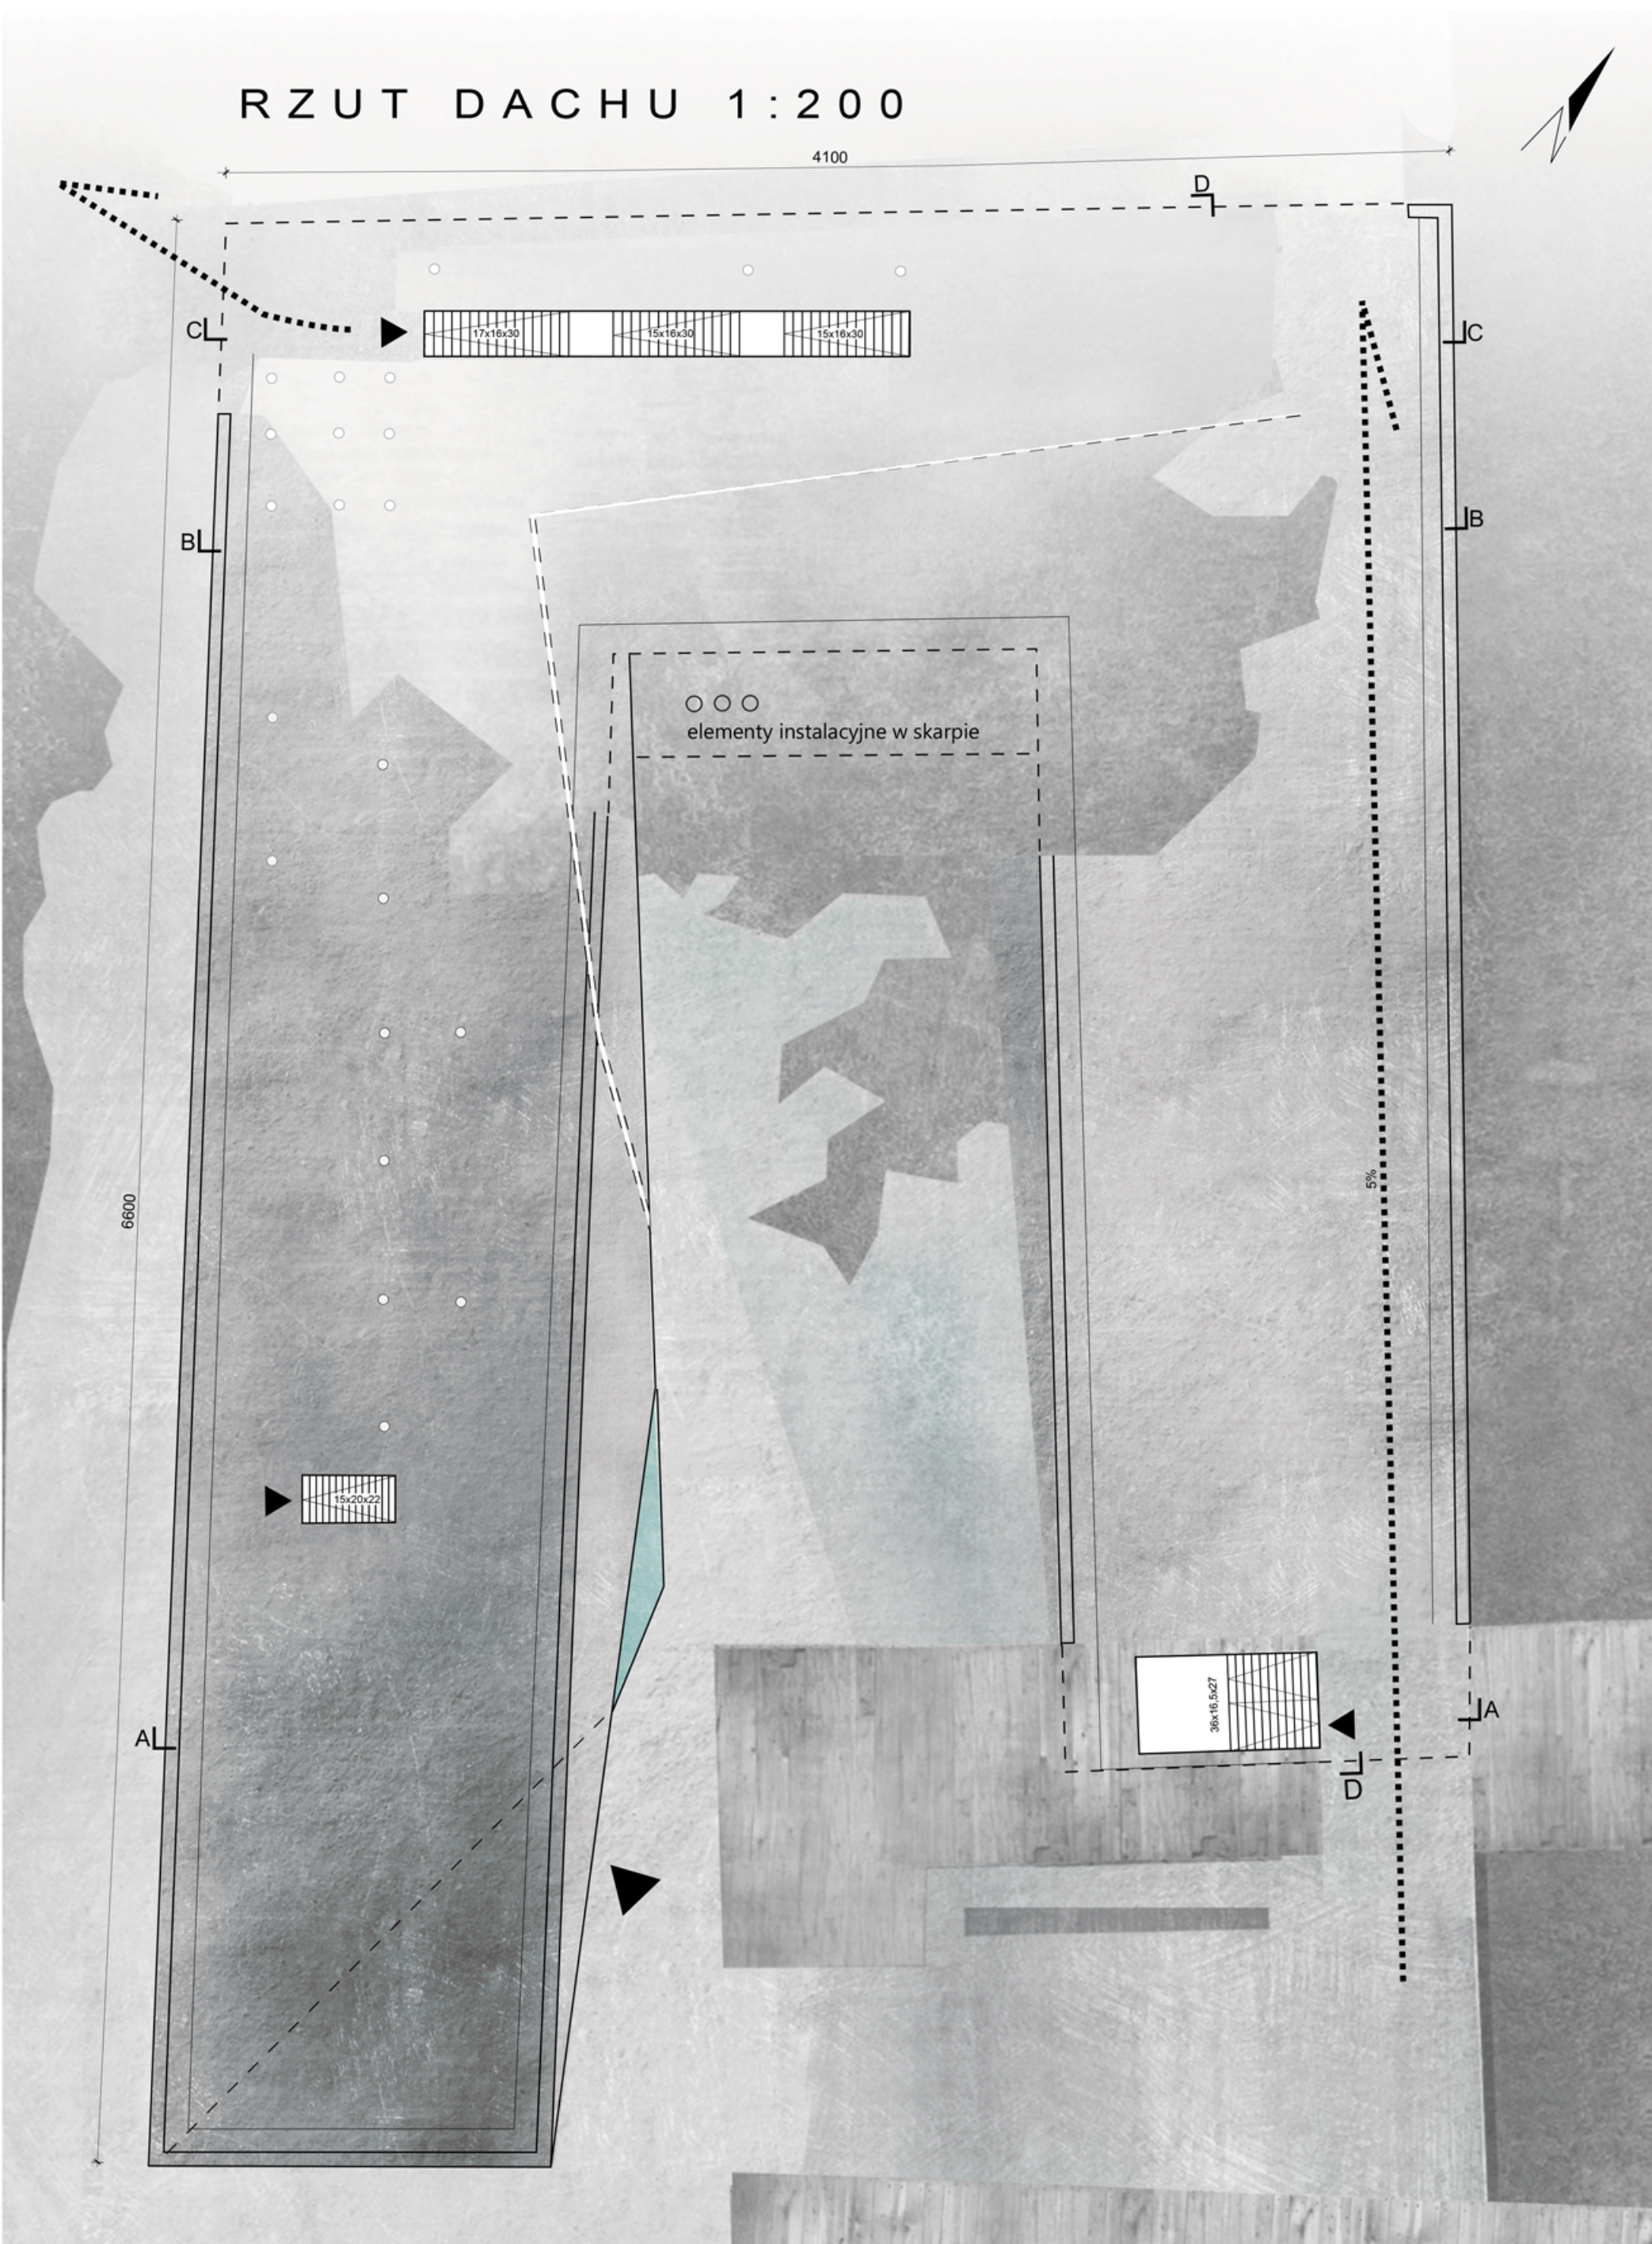


DETAL I - ATTYKA 1:20

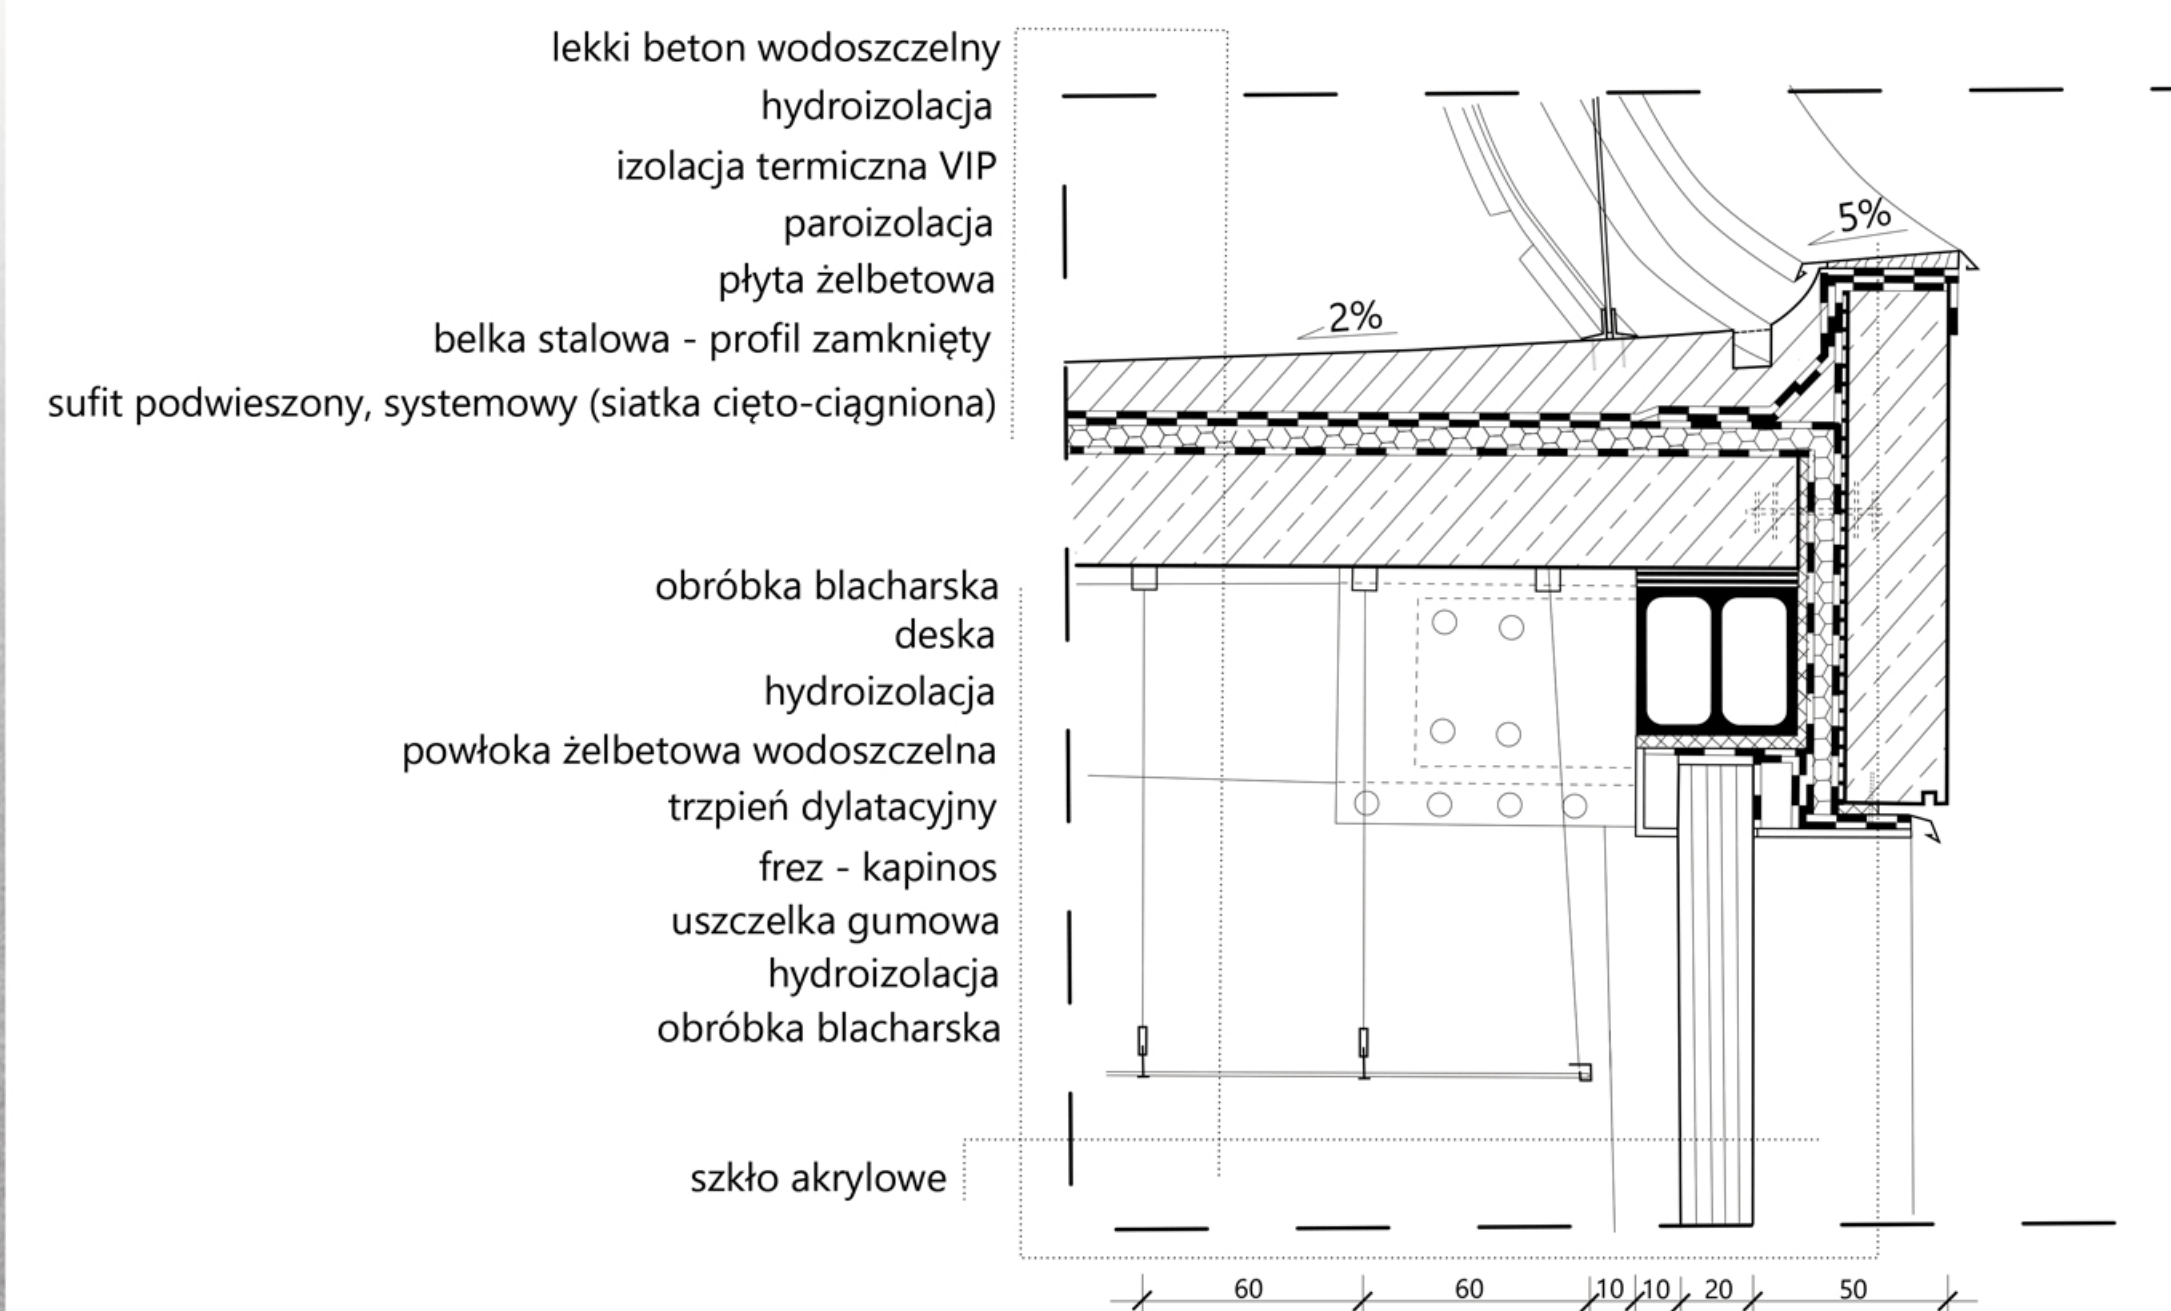


DETAL II - FUNDAMENT 1:20

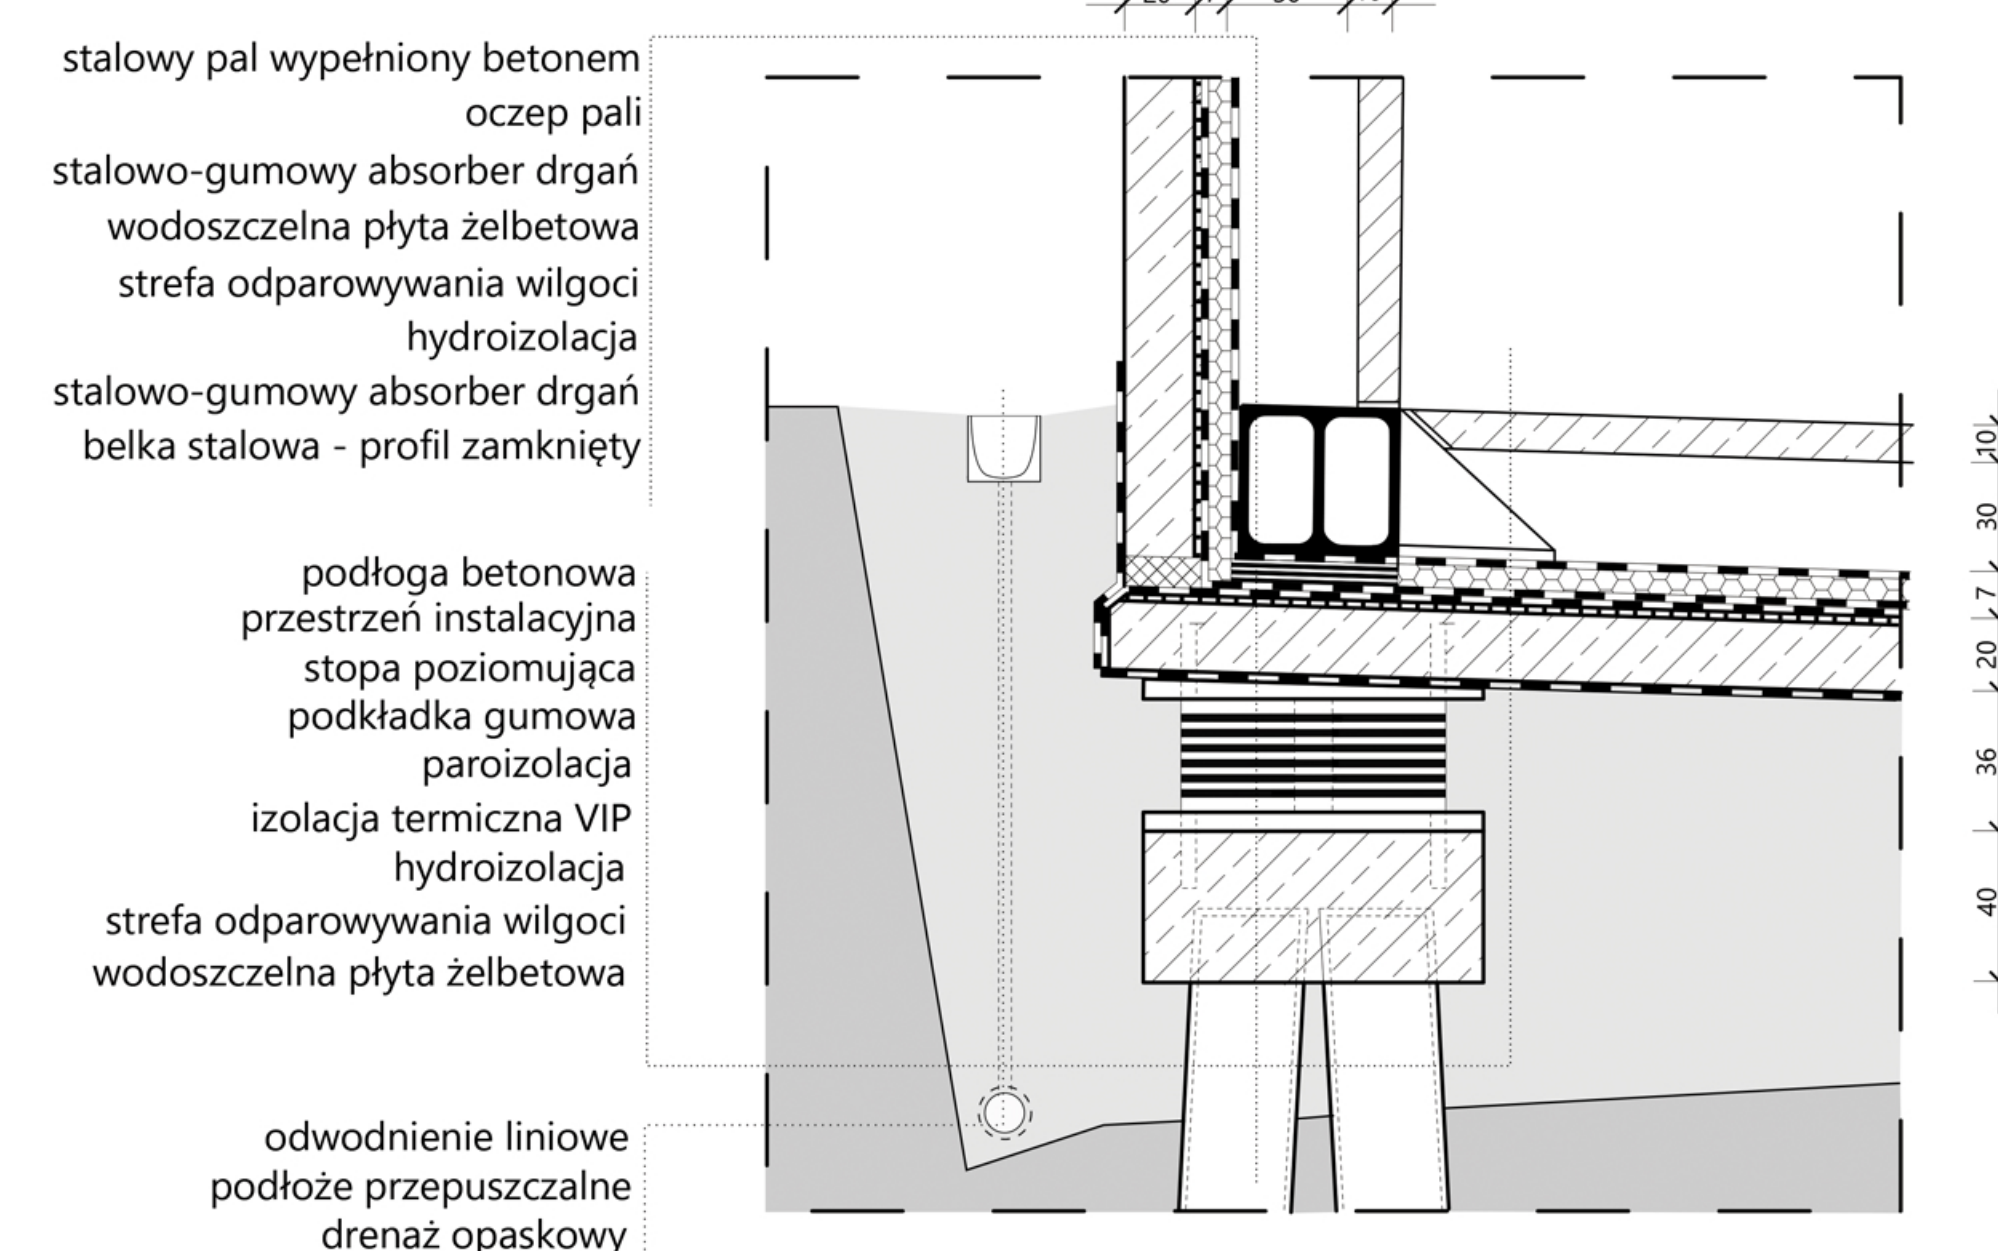


POWŁOKA ŻELBETOWA W TECHNICIE BIAŁEJ WANNY

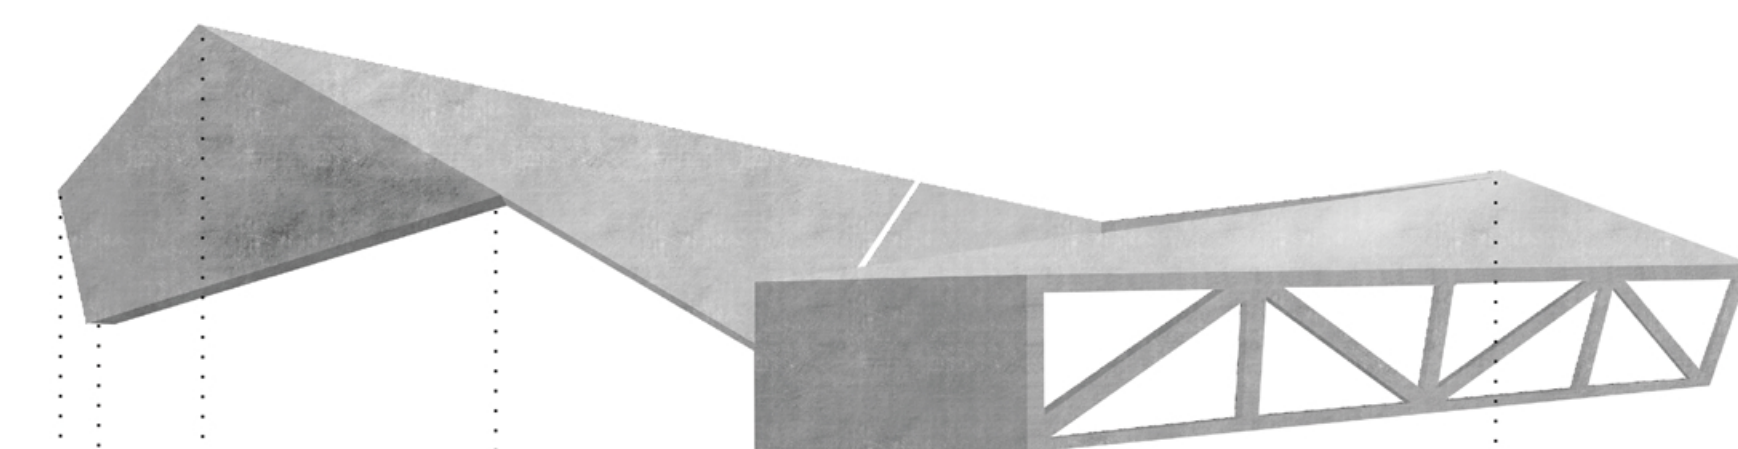

IZOLACJA TERMICZNA PANEŁMI PRÓŻNIOWYMI VIP

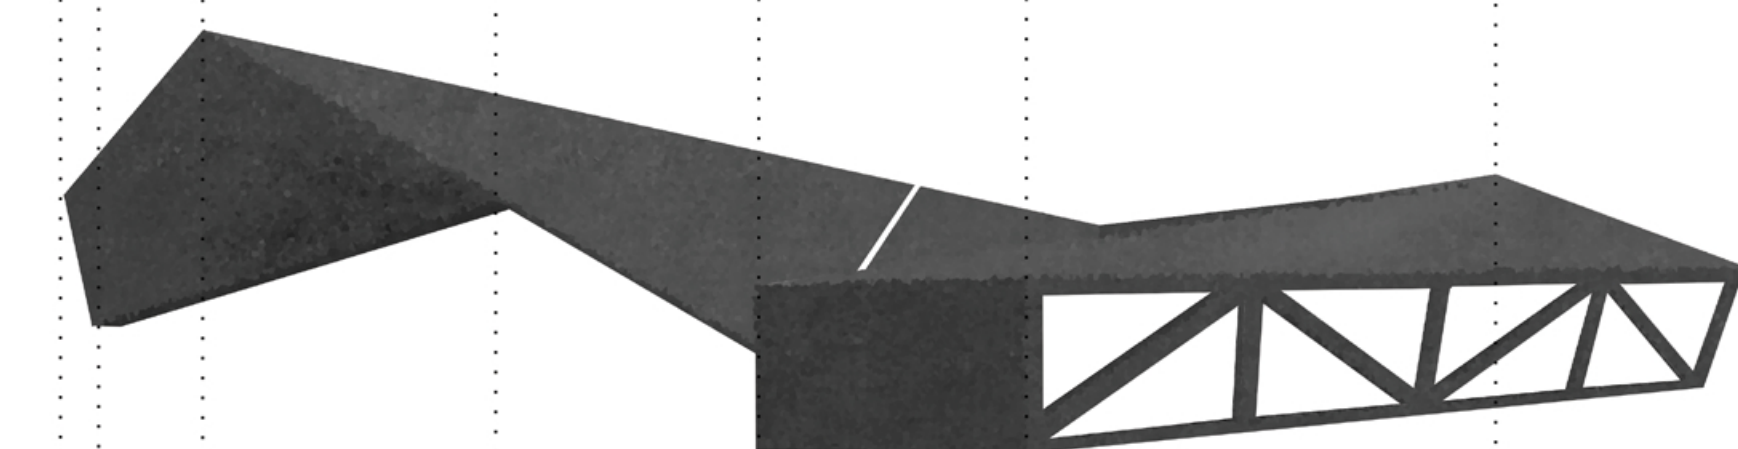

STALOWA KRATOWNICA PRZESTRZENNA

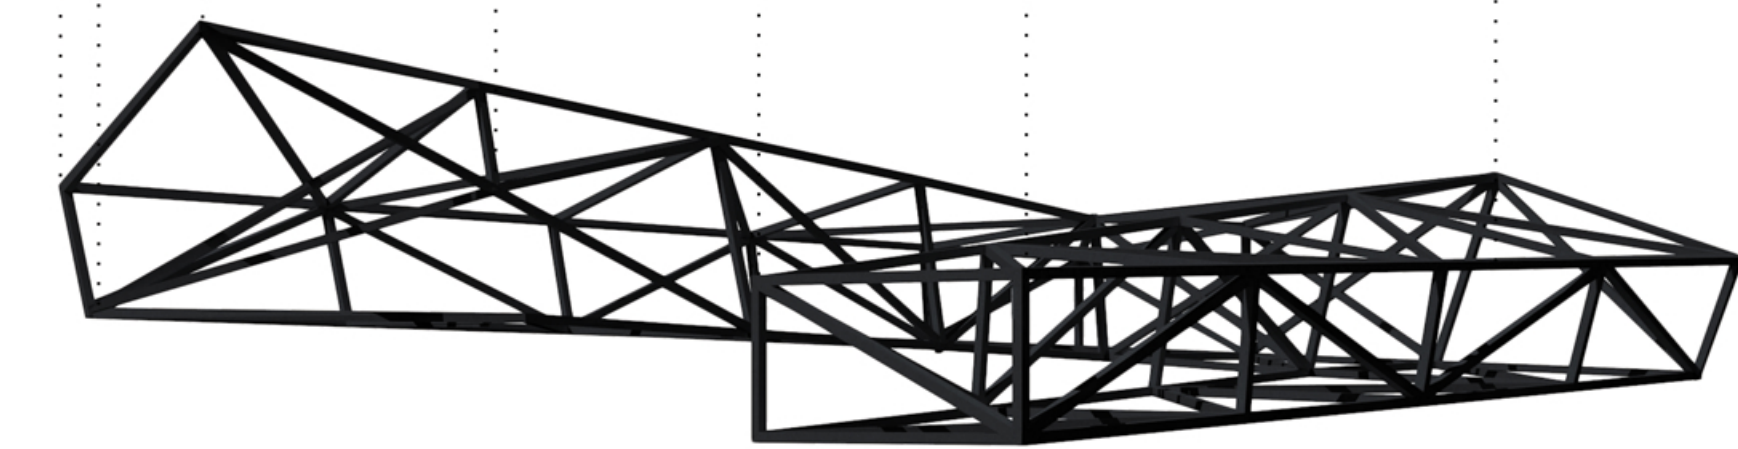

PRZEKRÓJ D-D 1:200



ELEWACJA POŁUDNIOWO-WSCHODNIA 1:200



PANELE VIP




CHŁODZENIE LATEM

OGRZEWANIE ZIMĄ



SŁOŃCE O RÓŻNYCH PORACH DNIA

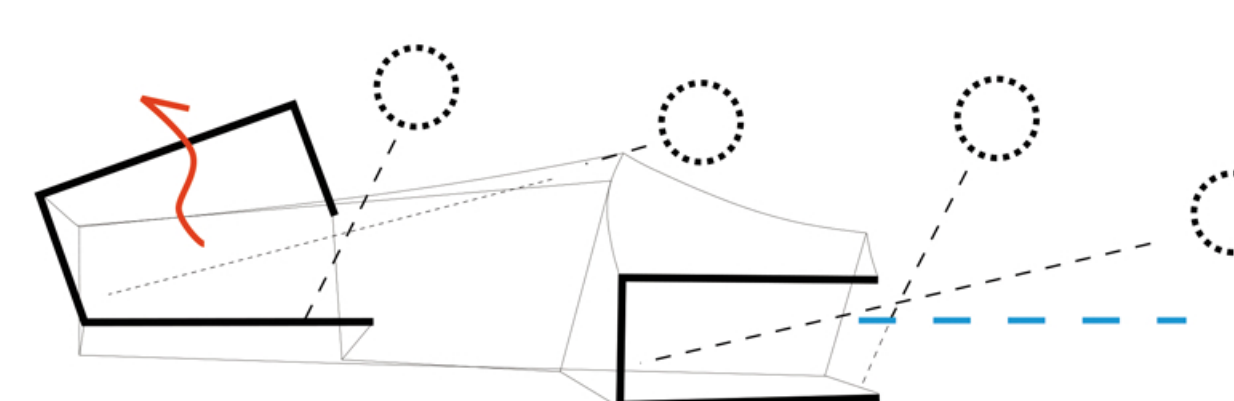

ROZMIESZCZENIE INSTALACJI SOLARNYCH / FOTOWOLTAICZNYCH

