


PROJEKT KONCEPCYJNY TEATRU KAMERALNEGO W GLIWICACH

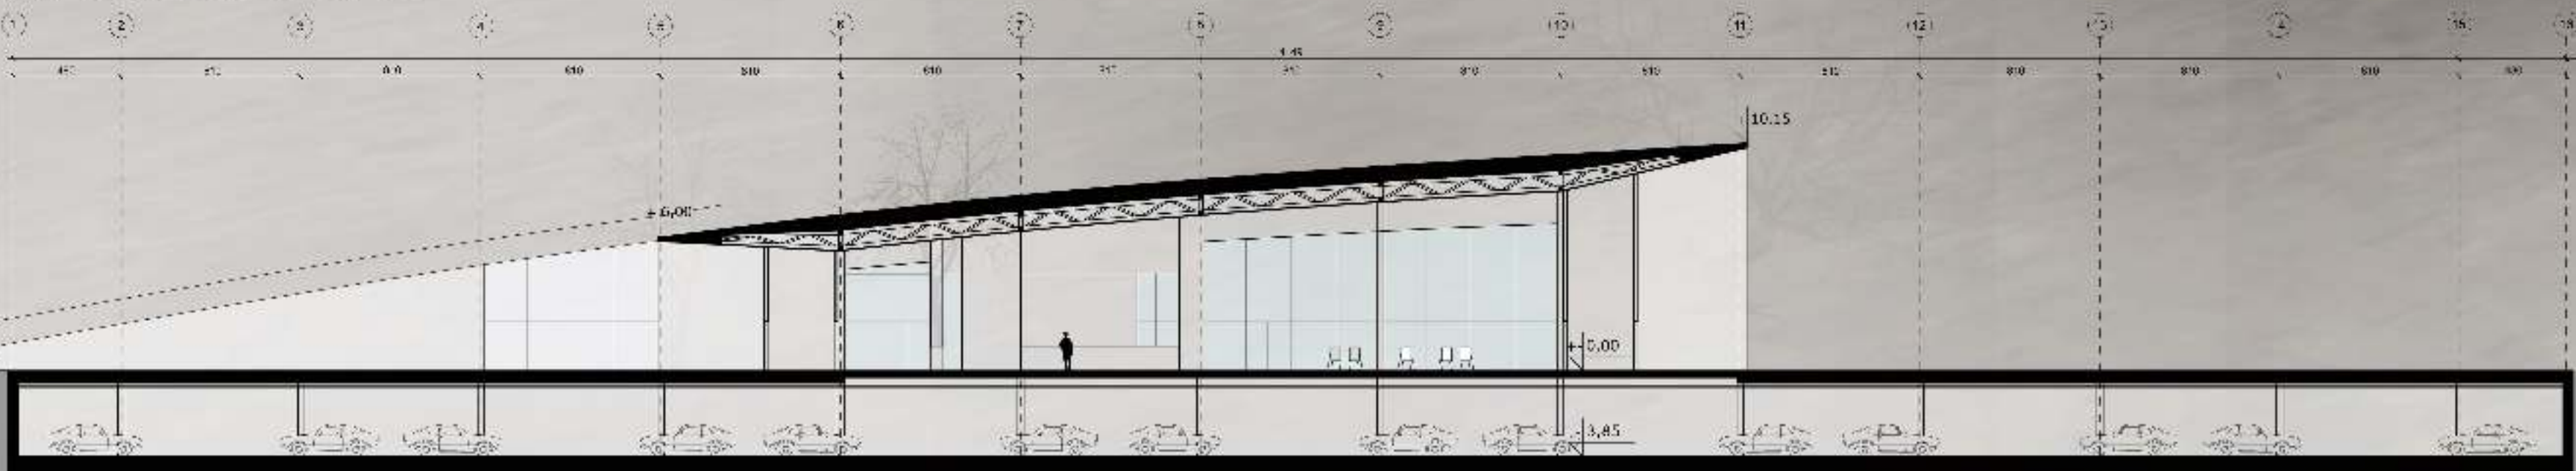


PRZEKRÓJ B-B 1:250




AUTOR: ALEKSANDER DYMKOWSKI
PROJEKTOWANIE ARCHITEKTONICZNE VI ROK AKADEMICKI 2016/2017 NR ALBUMU: 88993

RZUT PARTERU 1:250

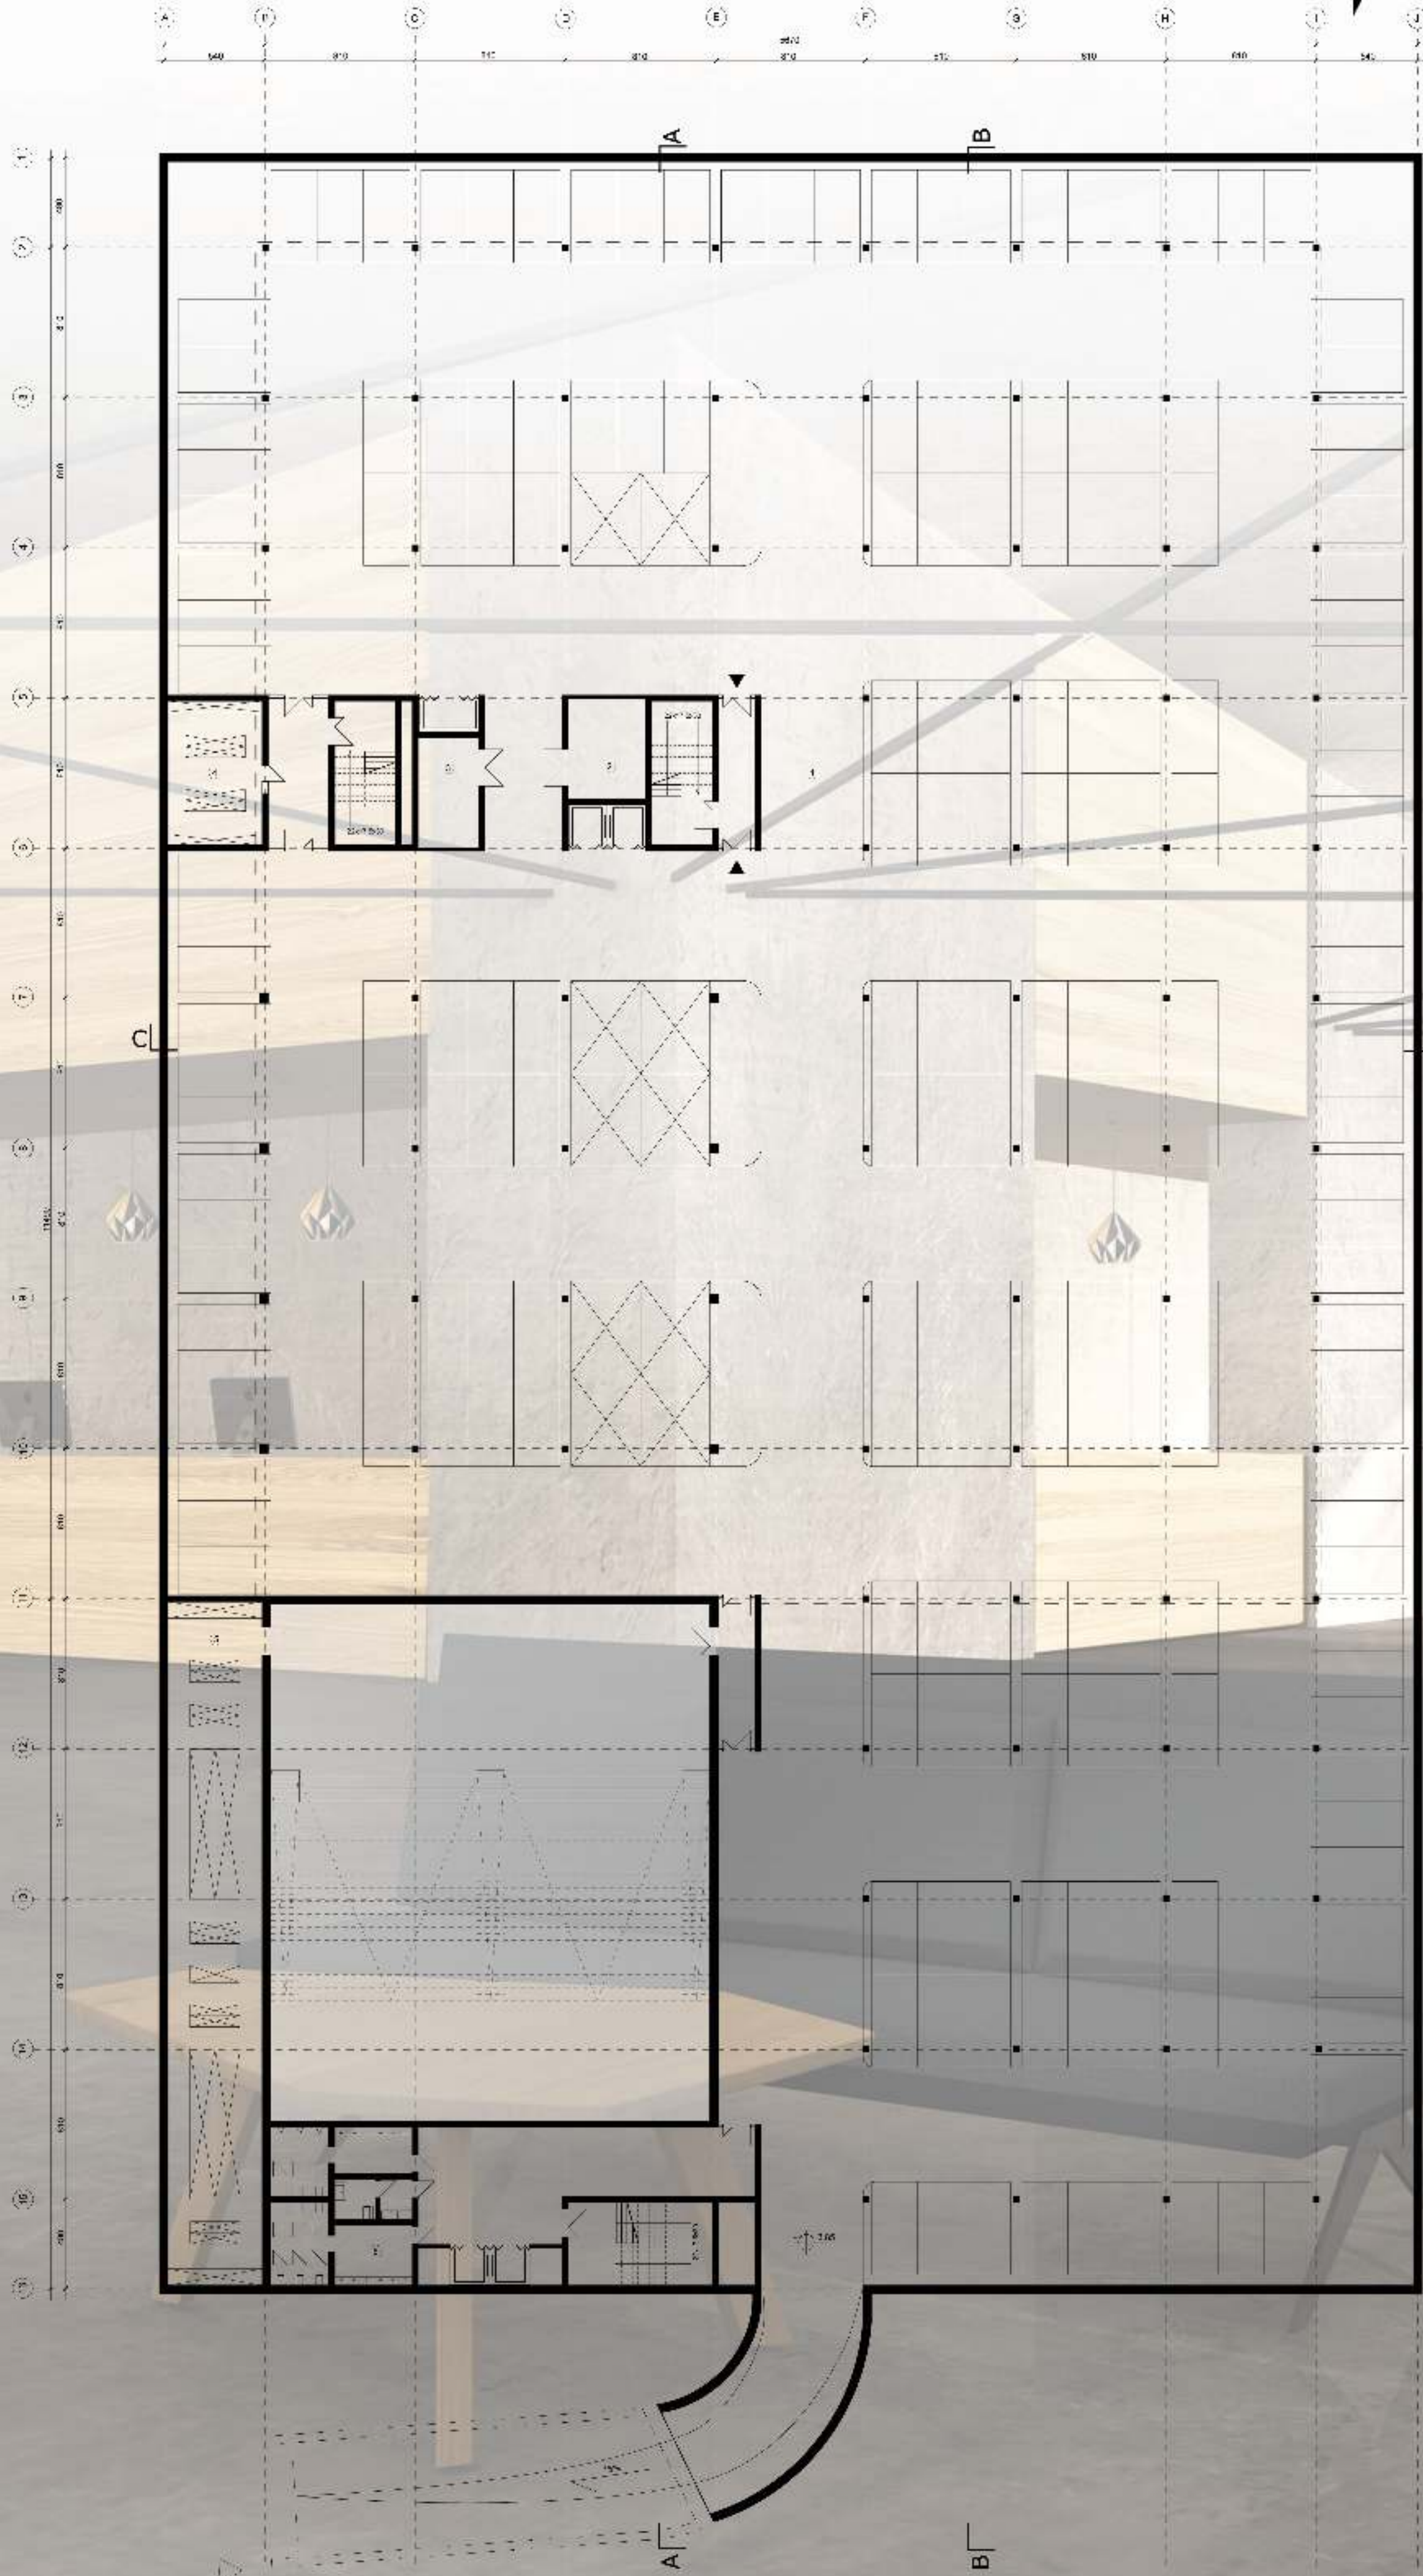

ELEWACJA PÓŁNOCNO-WSCHODNIA 1:25

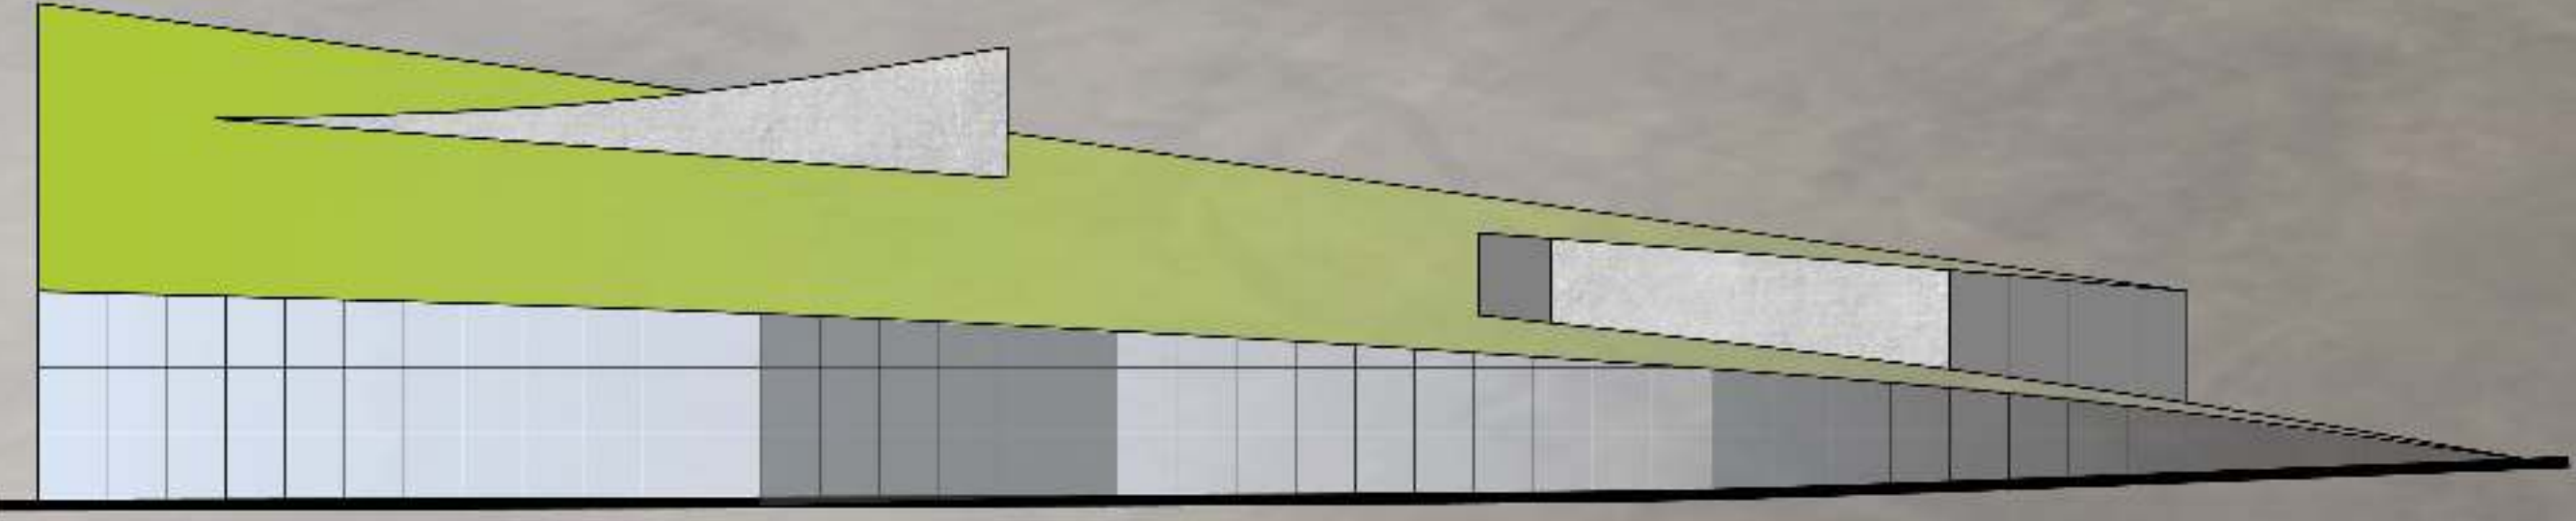

TK

POMIESZCZENIA

1 parking	6260m ²
- 211 miejsc, w tym 10 dla ON	
2 kompaktory odpadów	23m ²
3 przyłącza	20m ²
4 magazyn	40m ²
5 magazyn sceny zewnętrznej	188m ²
łącznie powierzchnia	6531m ²

