



RZUT PARTERU 1:250

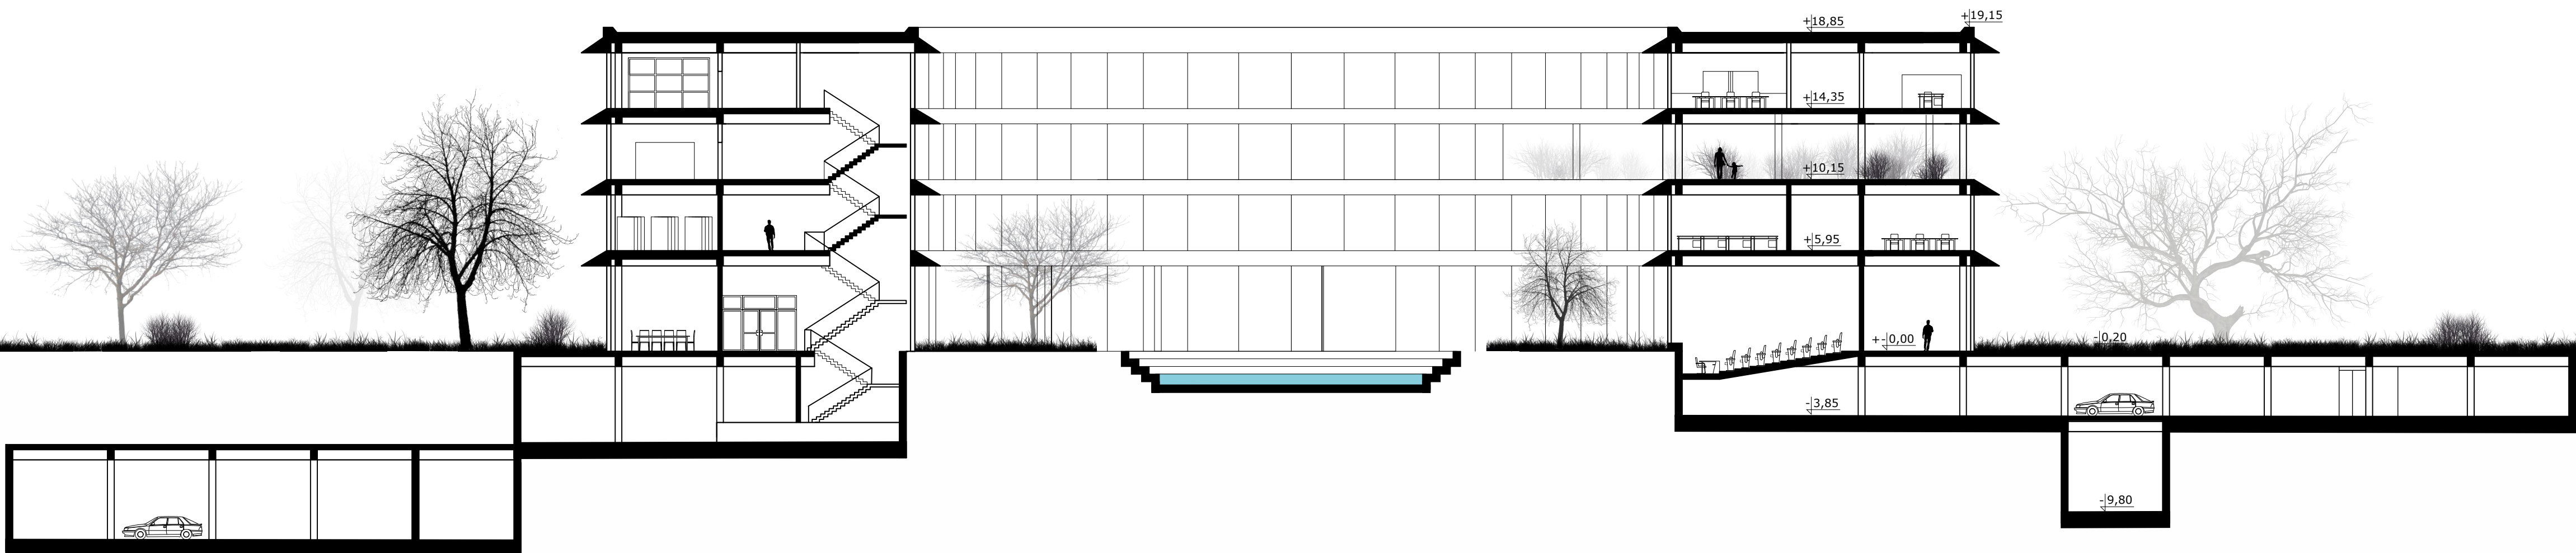

- KOMUNIKACJA 1000 m²
 - SANITARIATY 156 m²
 - MAGAZYNY 80 m²
 - SZATNIA 29 m²
 - BUFET Z JADALNIĄ 152 m²
 - STREFA ADMINISTRACYJNA 236 m²
 - BIURO 2 X 40 m²
 - SEKRETARIAT 20 m²
 - POKÓJ SOCJALNY 20 m²
 - POKÓJ KONFERENCYJNY 58 m²
 - POKÓJ SZKOLENIOWY 58 m²
 - AULE 456 m²
 - AULA DUŻA 152 m²
 - AULA MAŁA 2 X 76 m²
 - BIBLIOTEKA 232 m²
 - STREFA SAMORZĄDU STUDENCKIEGO 58 m²
 - KSERO 29 m²
- POWIERZCHNIA ŁĄCZNA 2160 m²

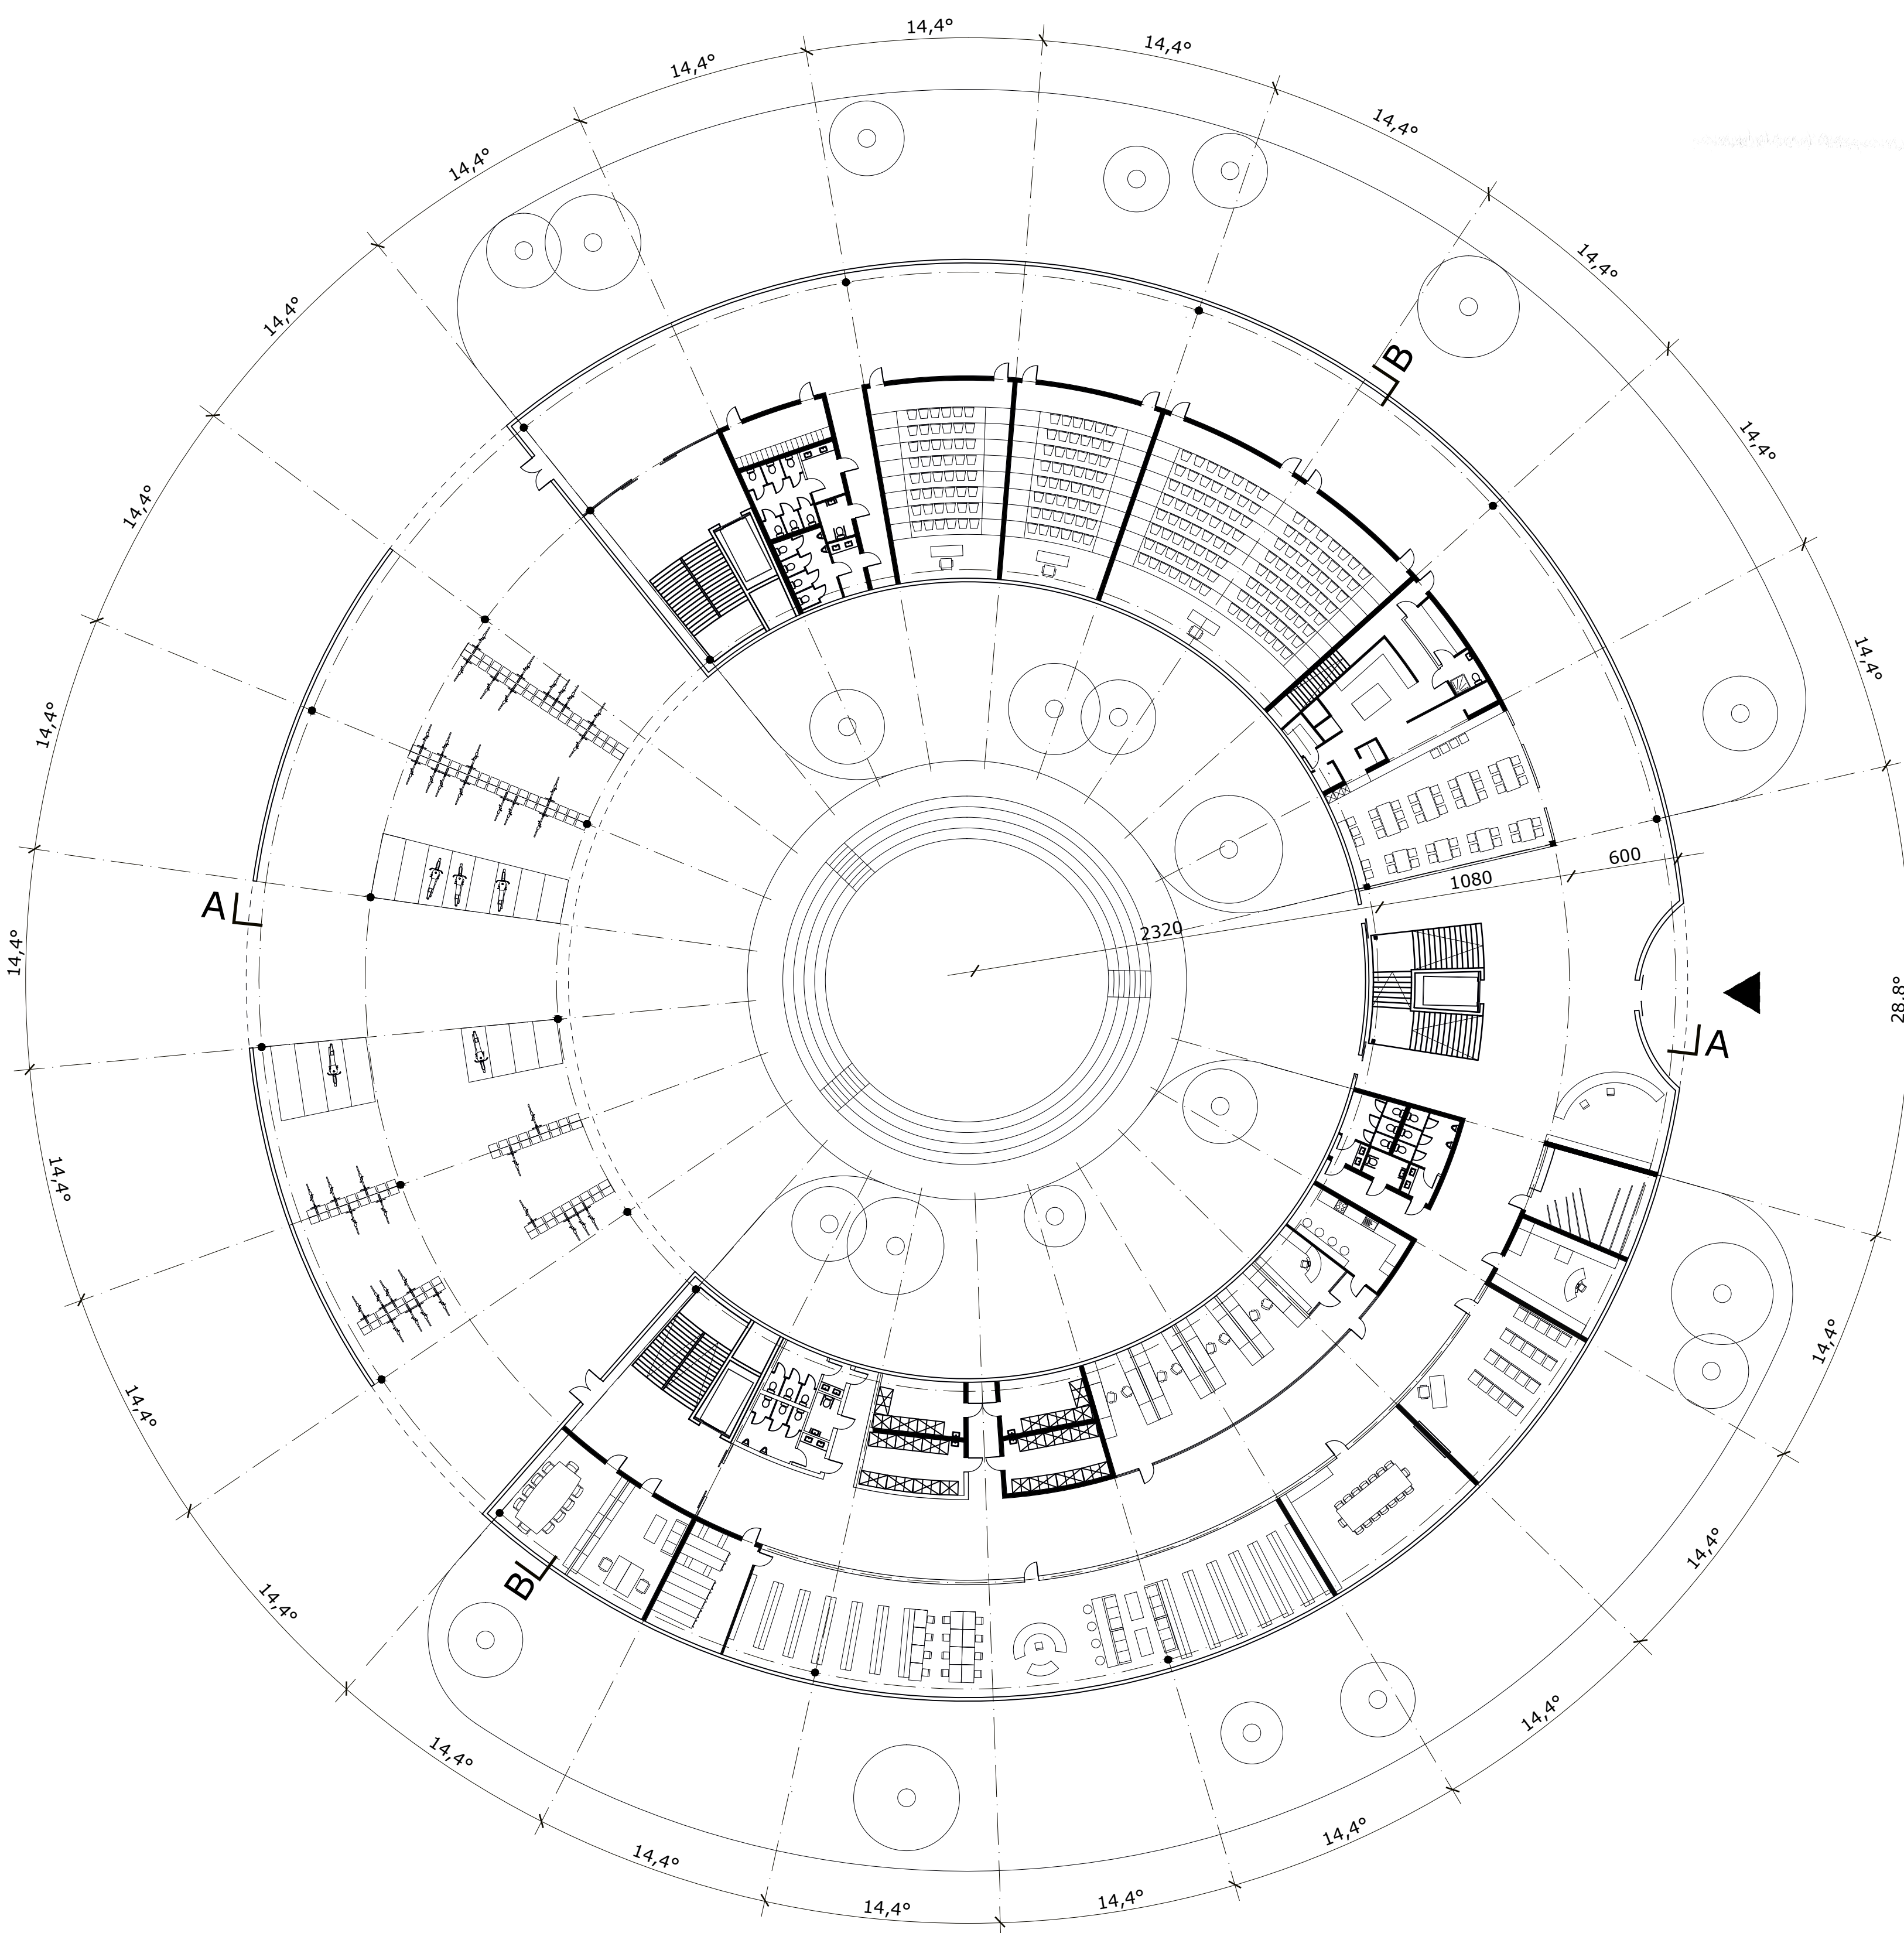

PRZEKRÓJ B-B 1:250